


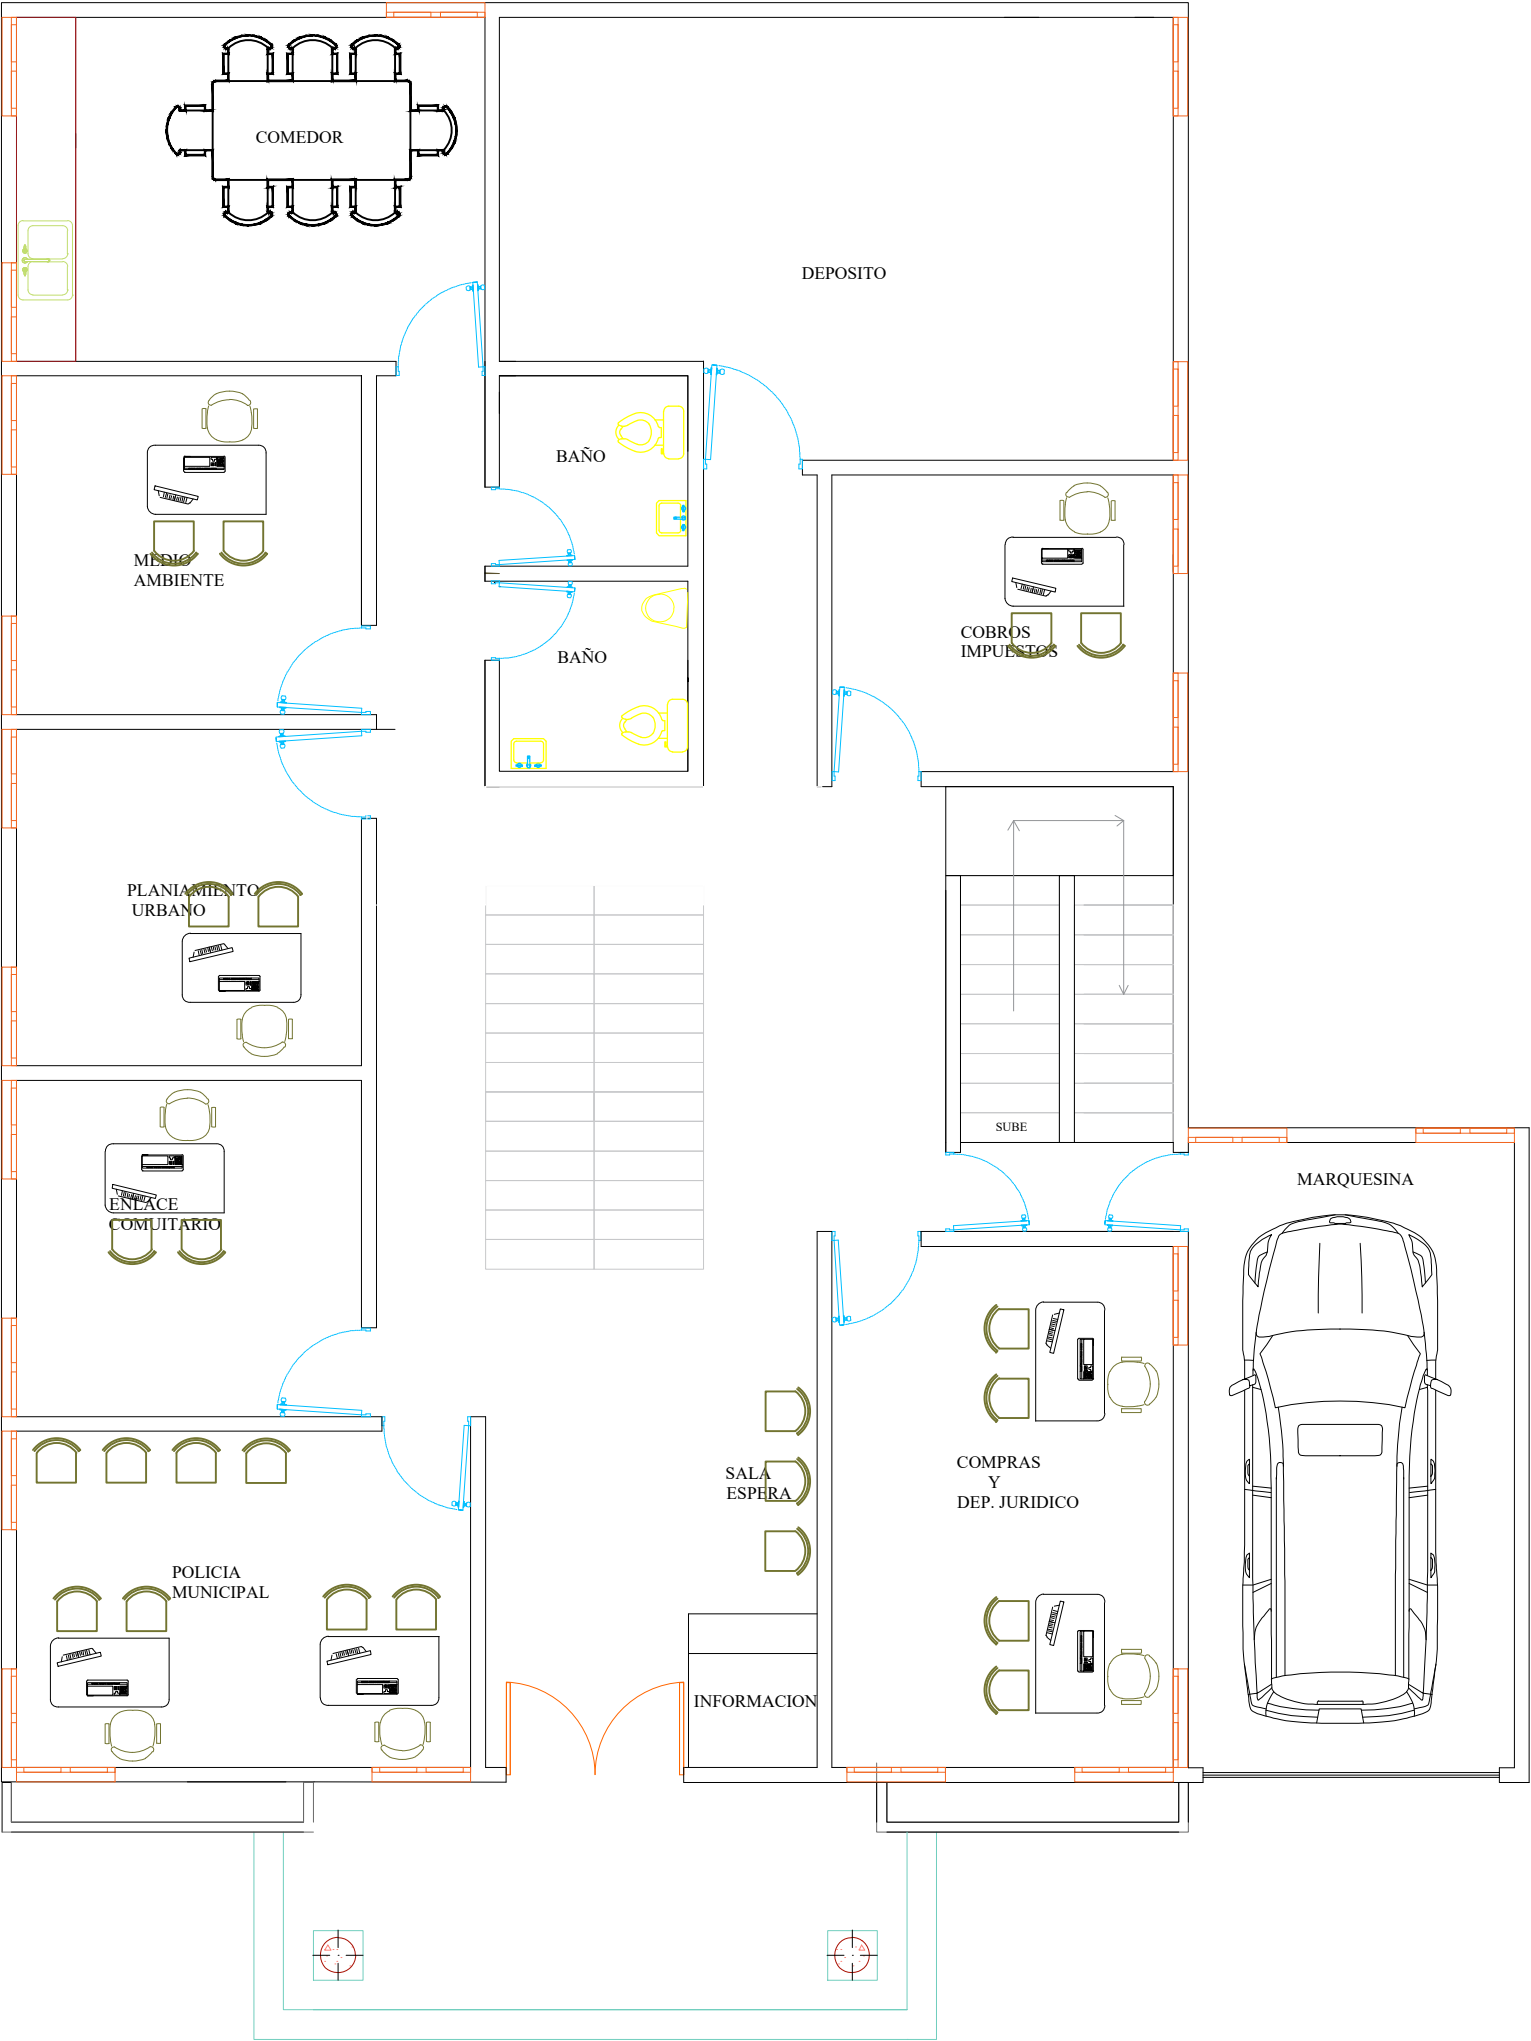

PROYECTO:

EDIFICIO PALACIO MUNICIPAL

UBICACION:

PIEDRA BLANCA
MONSEÑOR NOUEL

PROPIETARIO:

AYUNTAMIENTO PIEDRA BLANCA

PLANO DE:

ARQUITECTONICO 1ER NIVEL

ESCALA:

ESCALA GRAFICA:



FECHA:

Dibujó:


Aprobó:



NORTE:

CLAVE

ARQ-PMPB- 1/9

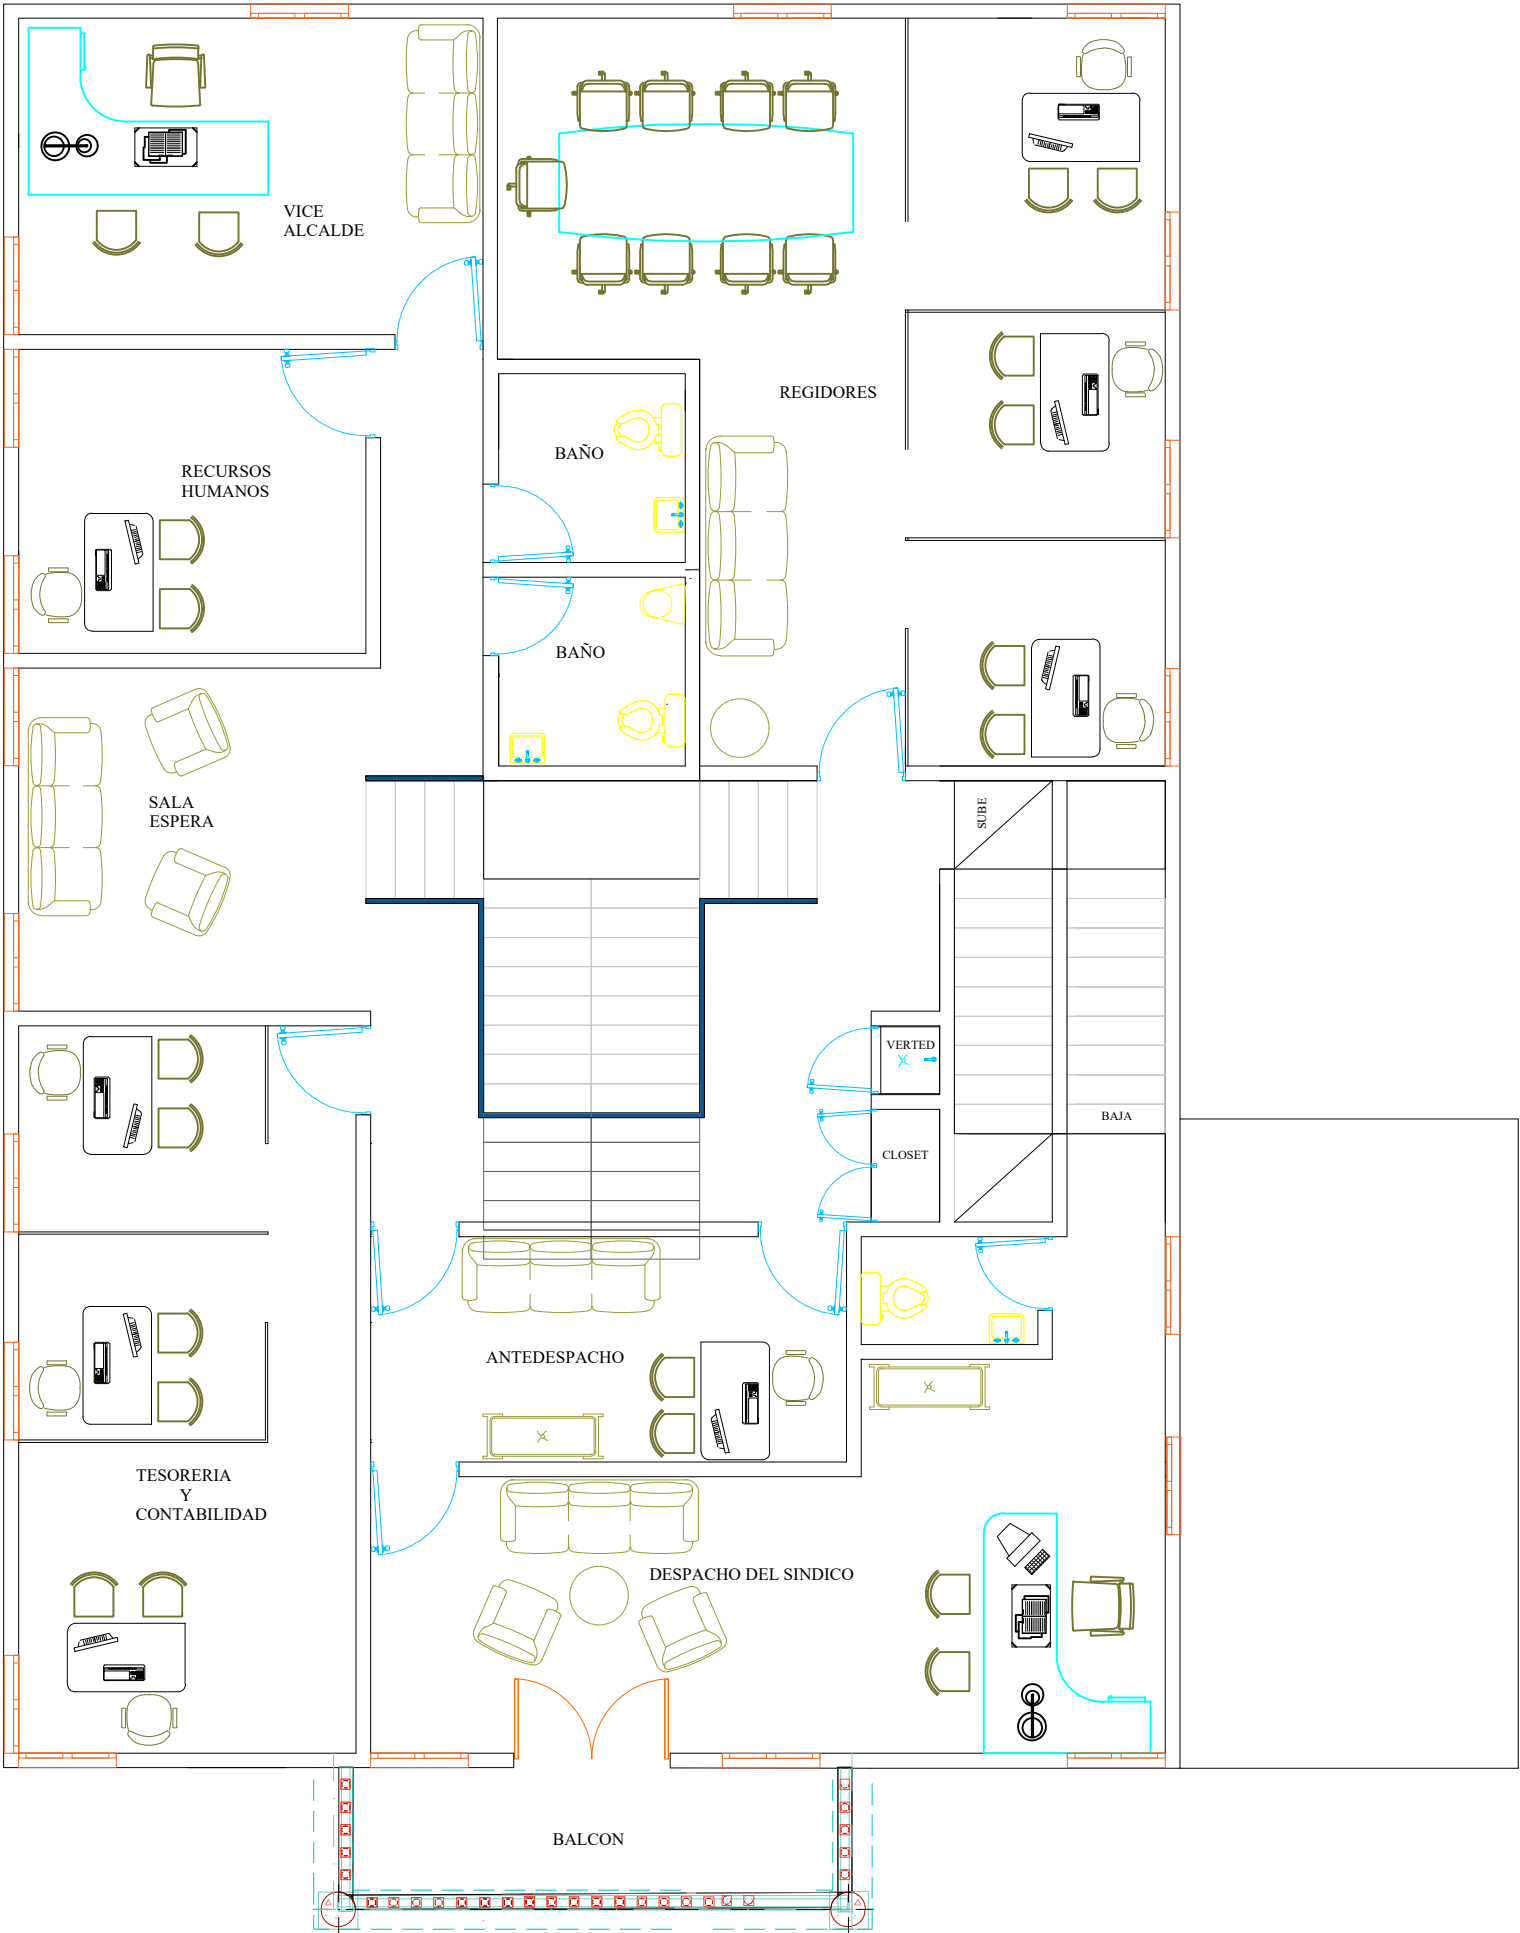

PROYECTO:

EDIFICIO PALACIO MUNICIPAL

PROPIETARIO:

AYUNTAMIENTO PIEDRA BLANCA

UBICACION:

PIEDRA BLANCA
MONSEÑOR NOUEL

PLANO DE:

ARQUITECTONICO 2DO NIVEL

ESCALA:

ESCALA GRAFICA:



FECHA:

Dibujó:


Aprobó:



NORTE:

CLAVE

ARQ-PMPB- 2/9

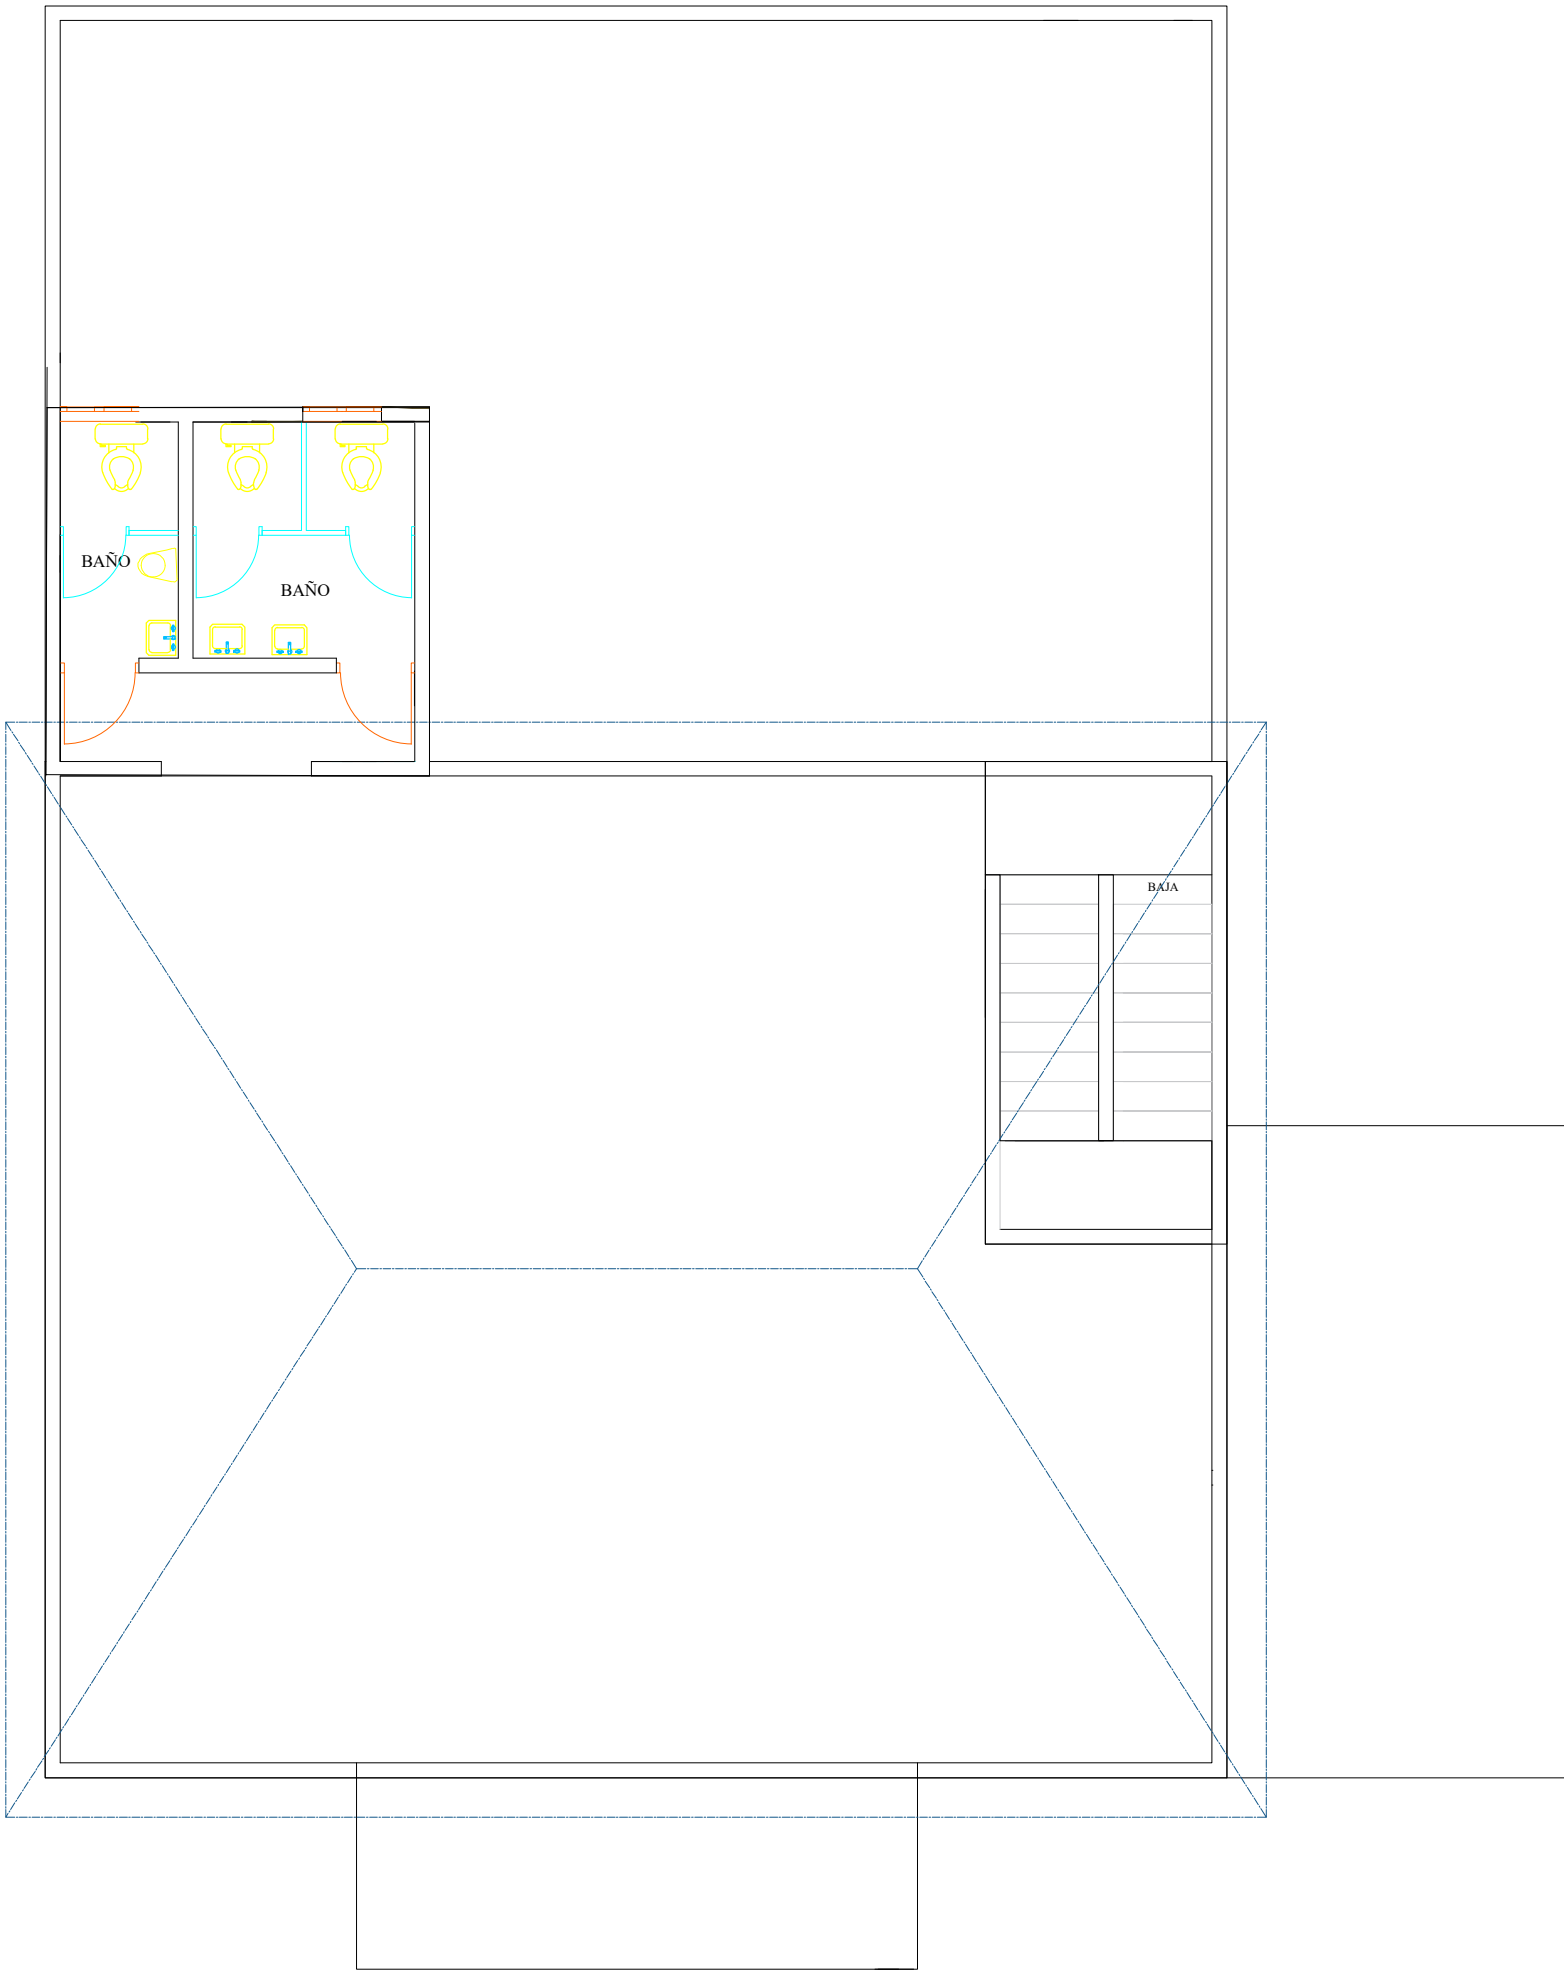

PROYECTO:

EDIFICIO PALACIO MUNICIPAL

PROPIETARIO:

AYUNTAMIENTO PIEDRA BLANCA

UBICACION:

PIEDRA BLANCA
MONSEÑOR NOUEL

PLANO DE:

ARQUITECTONICO 3ER NIVEL

ESCALA:

ESCALA GRAFICA:



FECHA:

Dibujó:


Aprobó:



NORTE:

CLAVE

ARQ-PMPB- 3/9

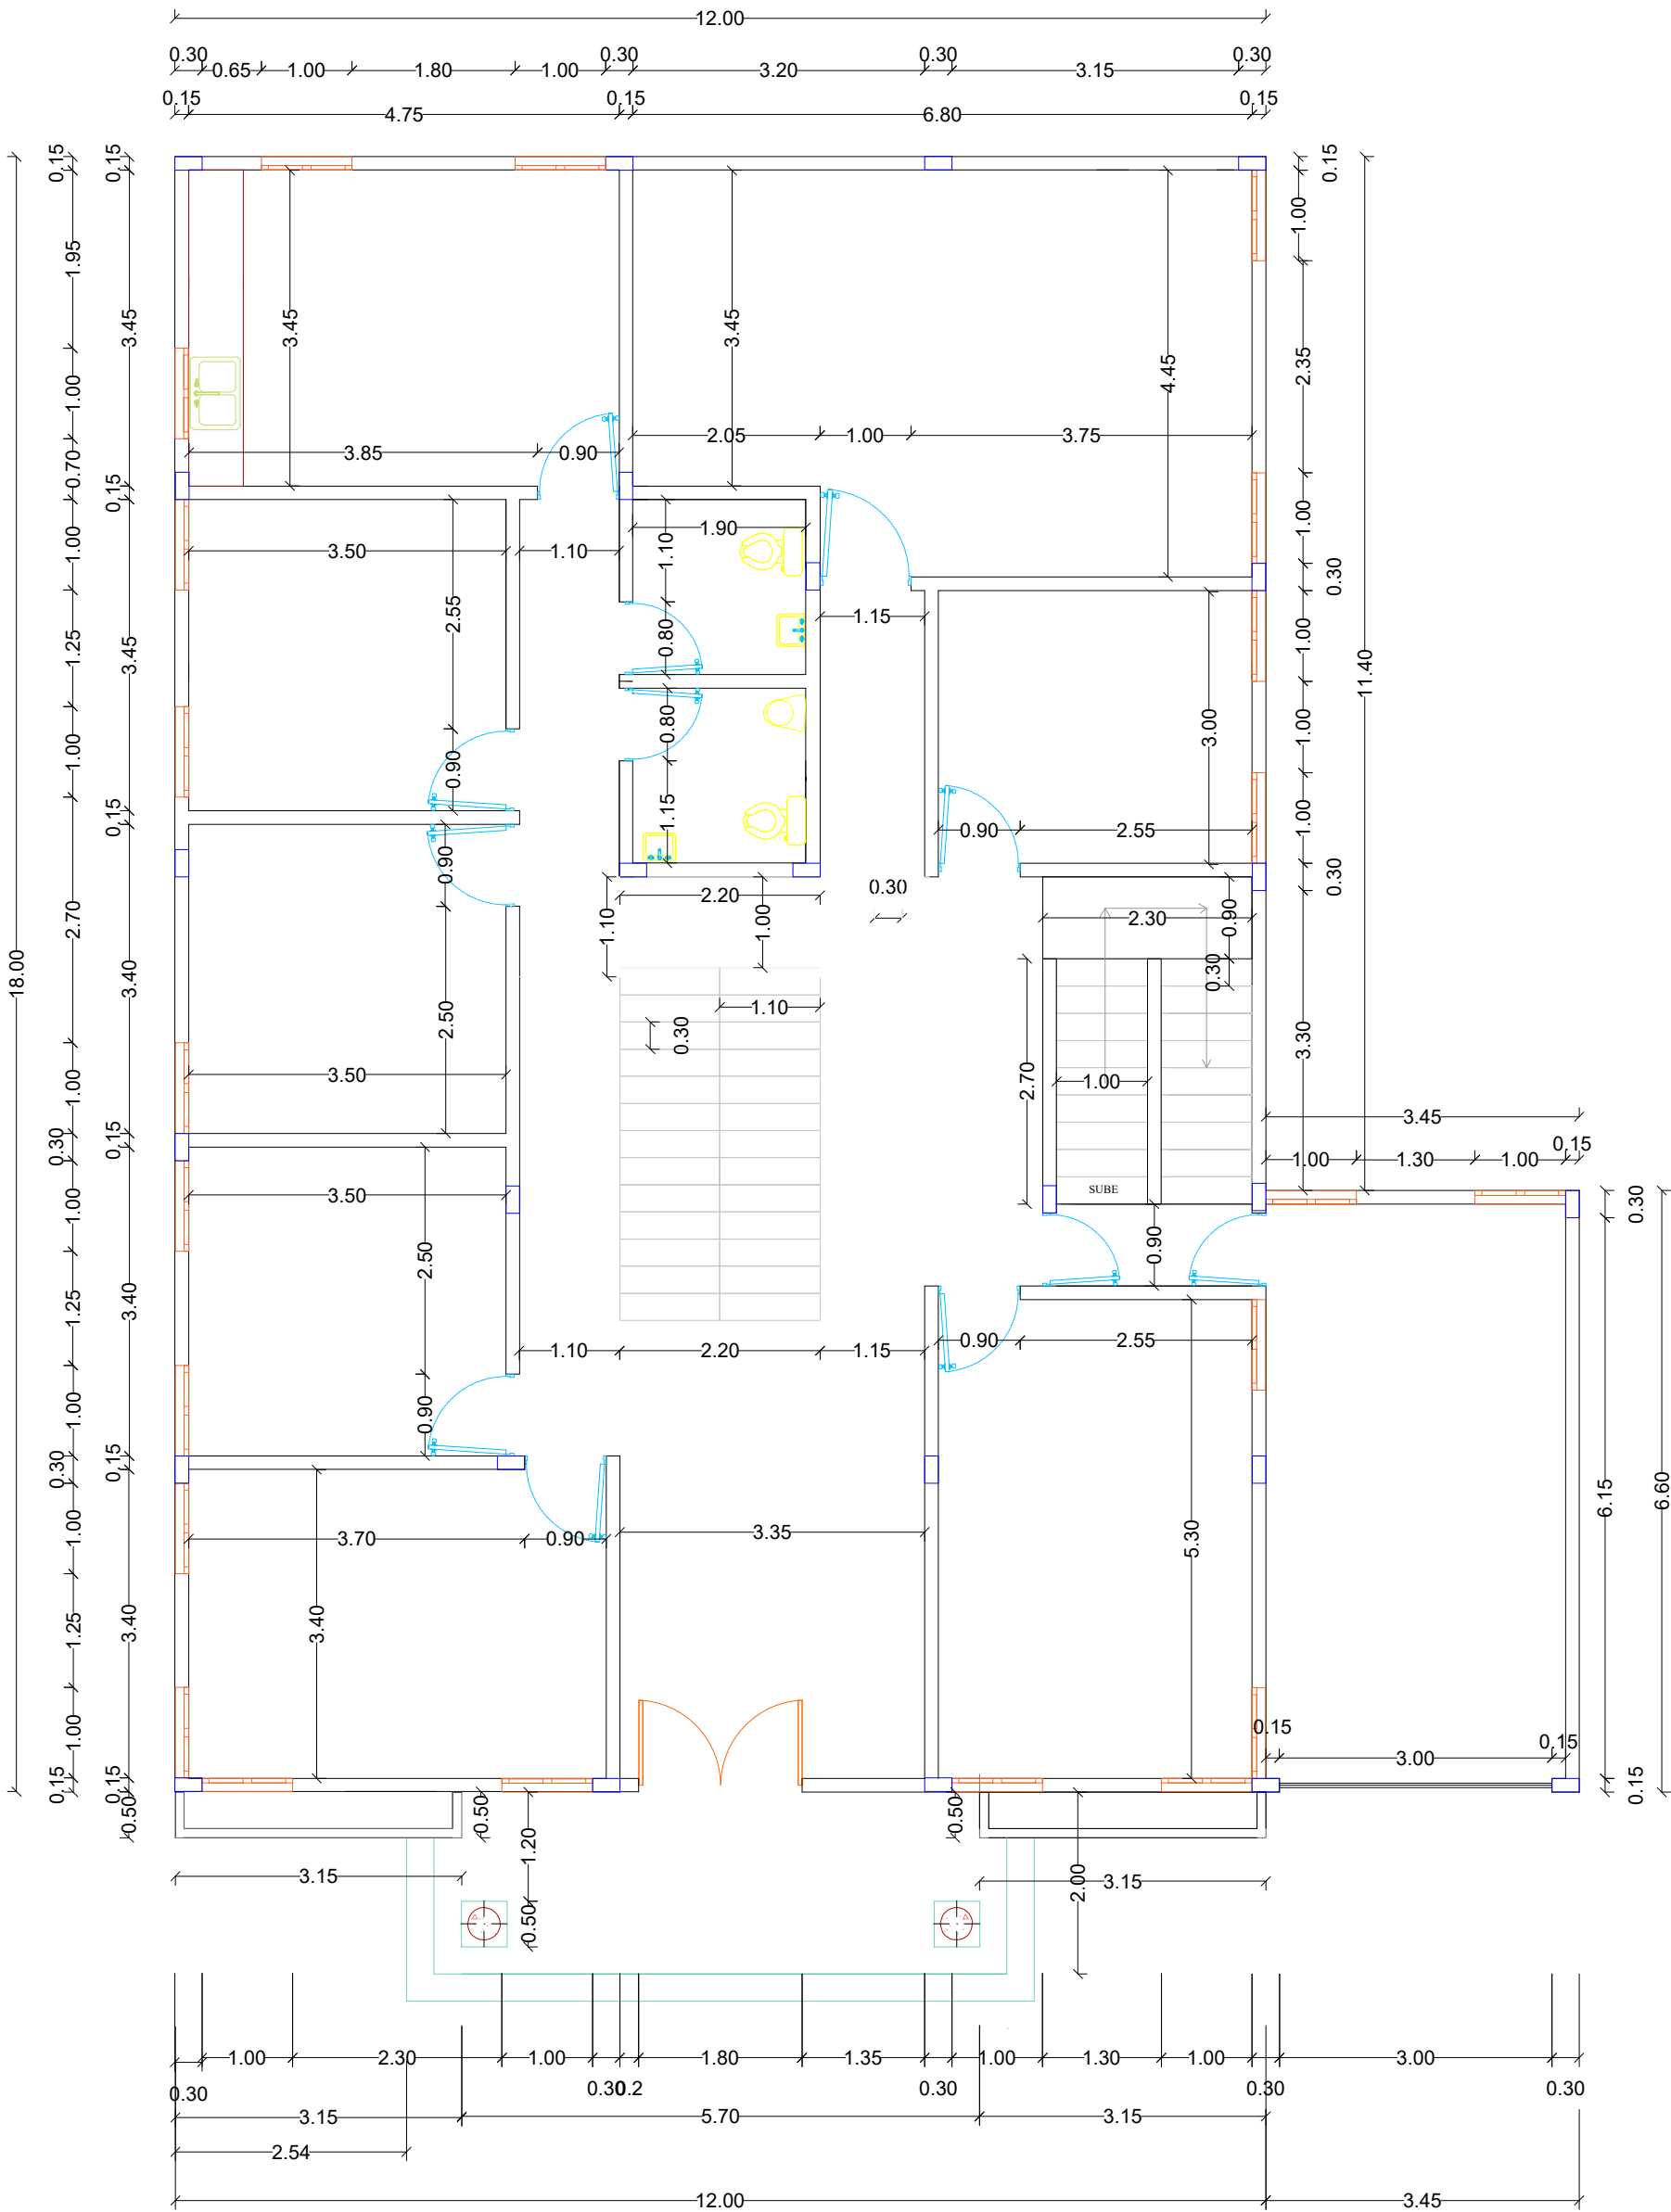


PROYECTO:
EDIFICIO PALACIO MUNICIPAL


PROPIETARIO:
AYUNTAMIENTO PIEDRA BLANCA

UBICACION:
**PIEDRA BLANCA
MONSEÑOR NOUEL**

PLANO DE:
DIMENSIONADO 1ER NIVEL

ESCALA:
ESCALA GRAFICA:
0 1m 2m 3m
FECHA:
Dibujó: Aprobó:

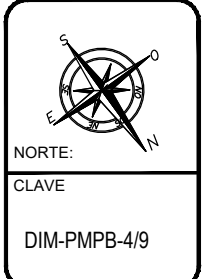

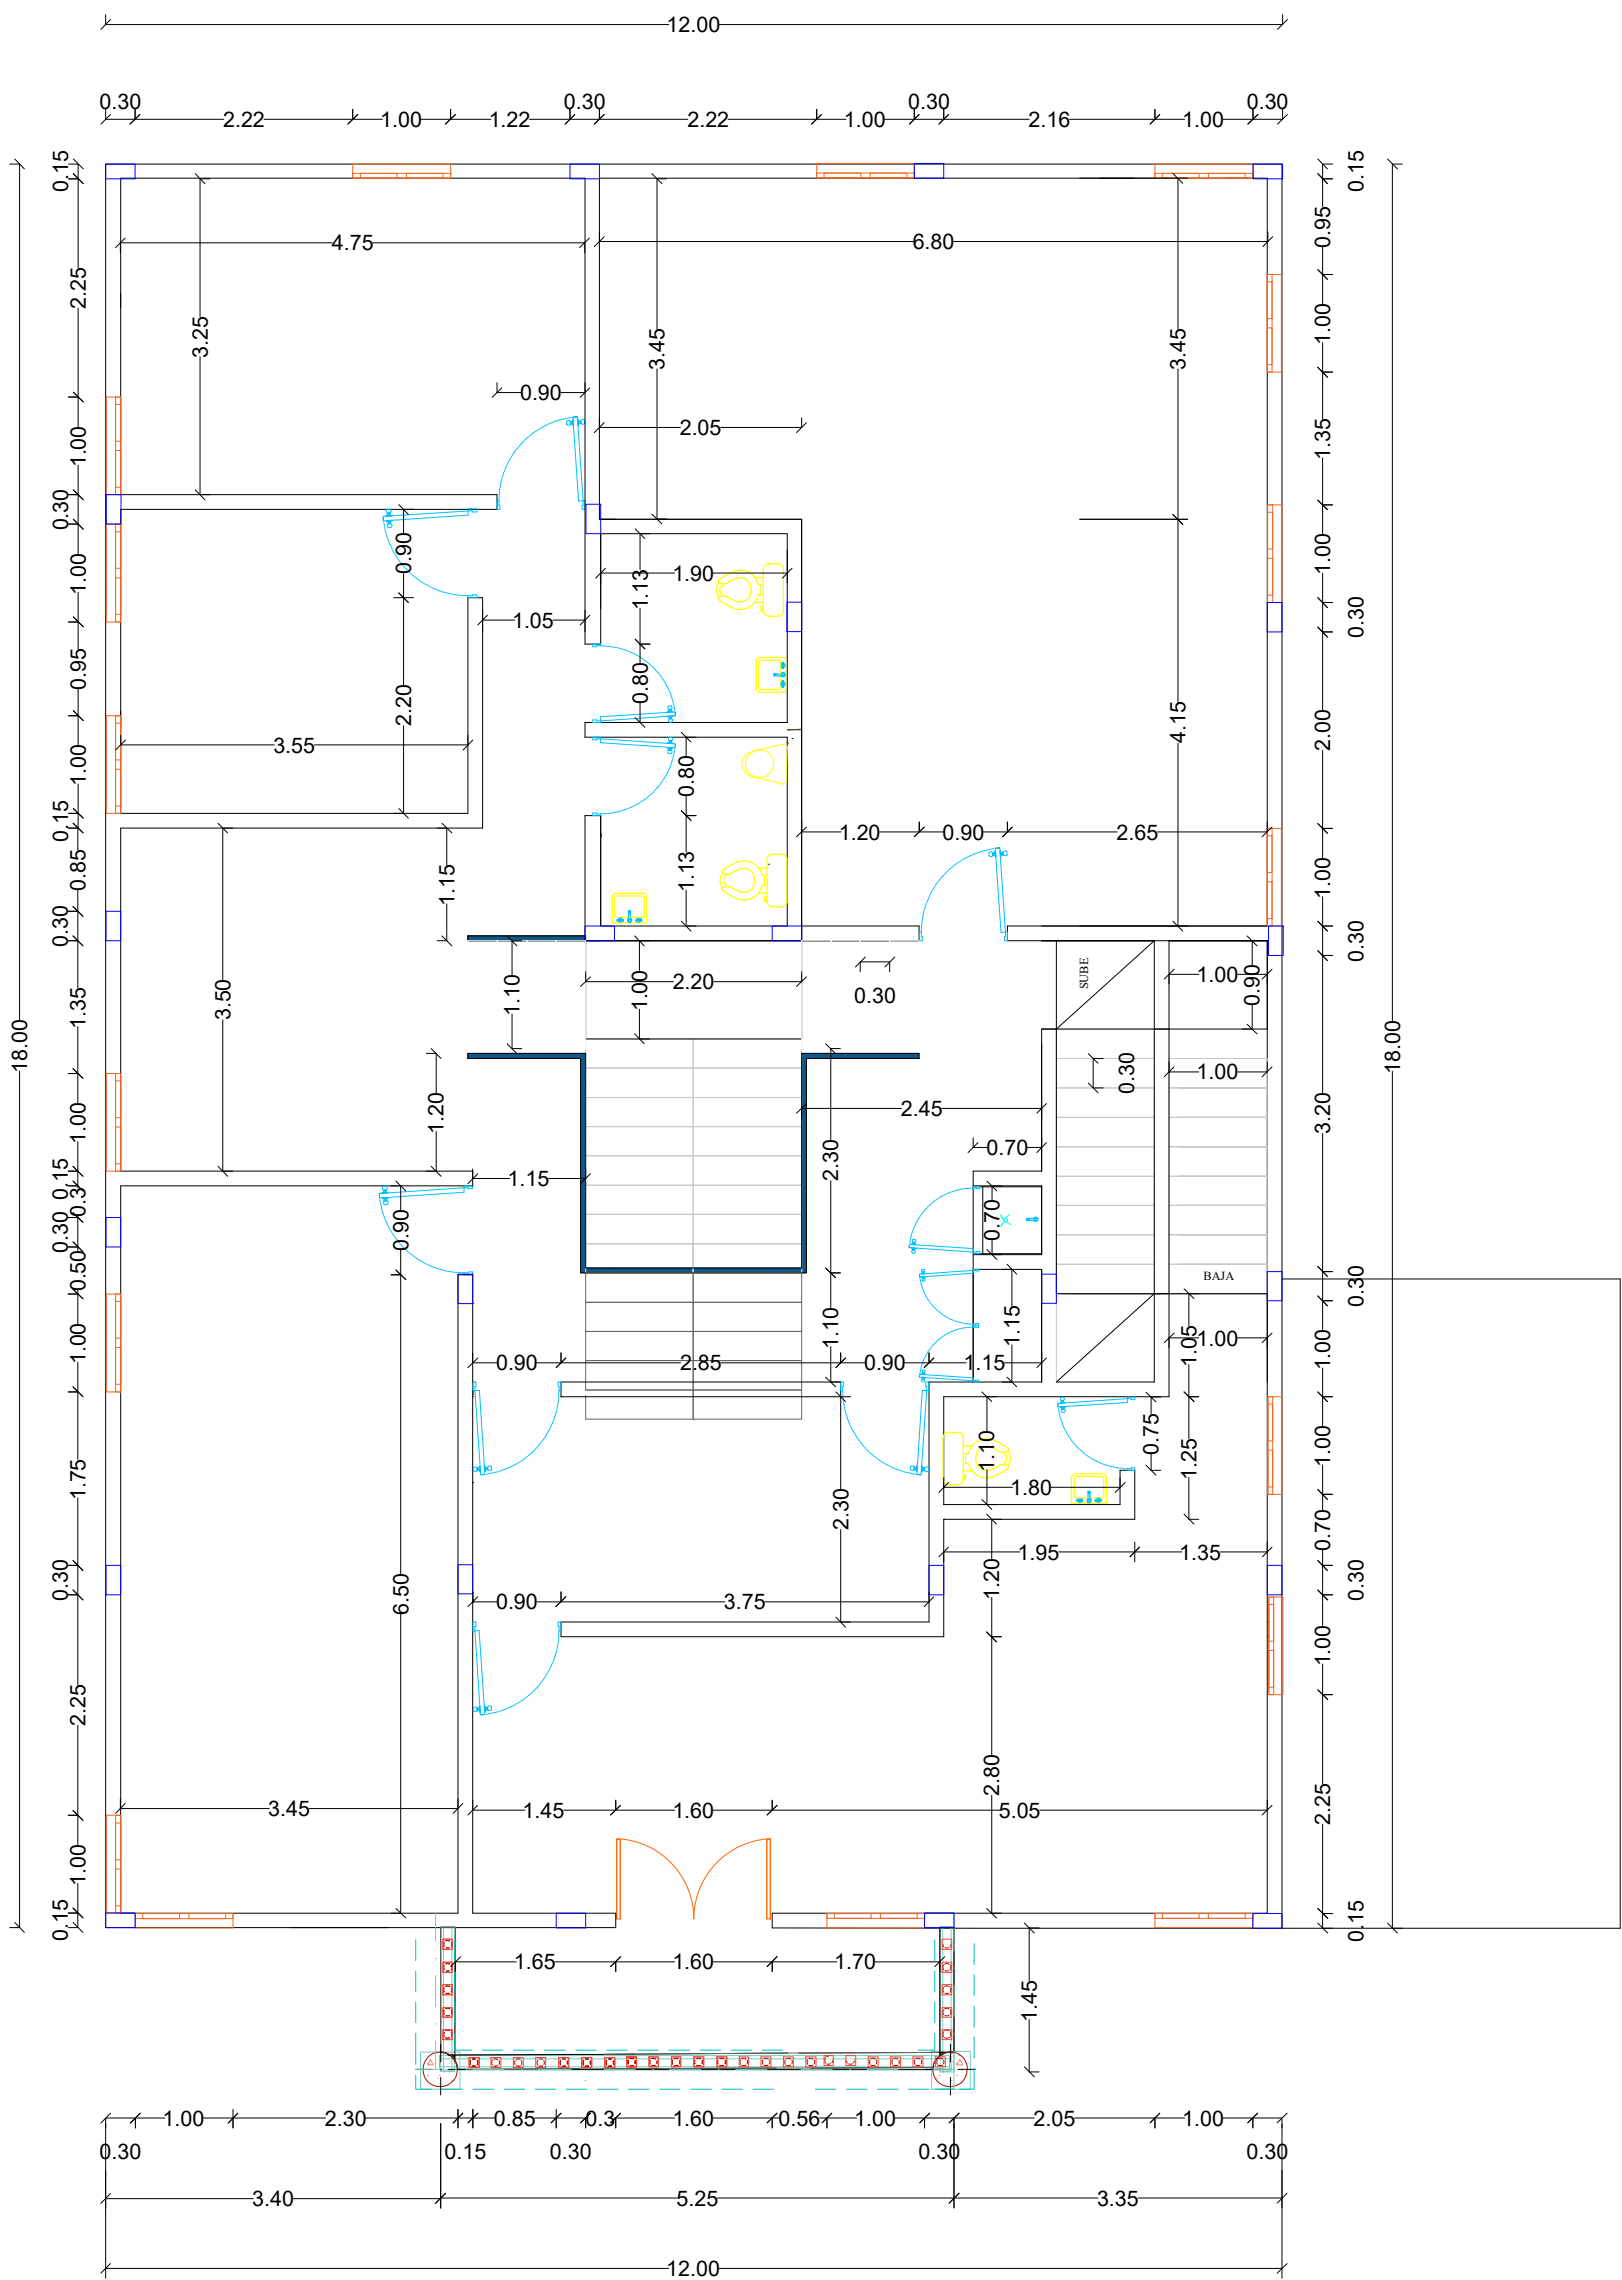


PROYECTO:
EDIFICIO PALACIO MUNICIPAL

PROPIETARIO:
AYUNTAMIENTO PIEDRA BLANCA



UBICACION:
**PIEDRA BLANCA
MONSEÑOR NOUEL**

PLANO DE:
ARQUITECTONICO 2DO NIVEL


ESCALA:
ESCALA GRAFICA:
0 1m 2m 3m
FECHA:
Dibujó: Aprobó:

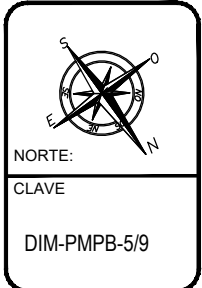

DIM-PMPB-5/9

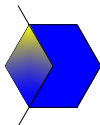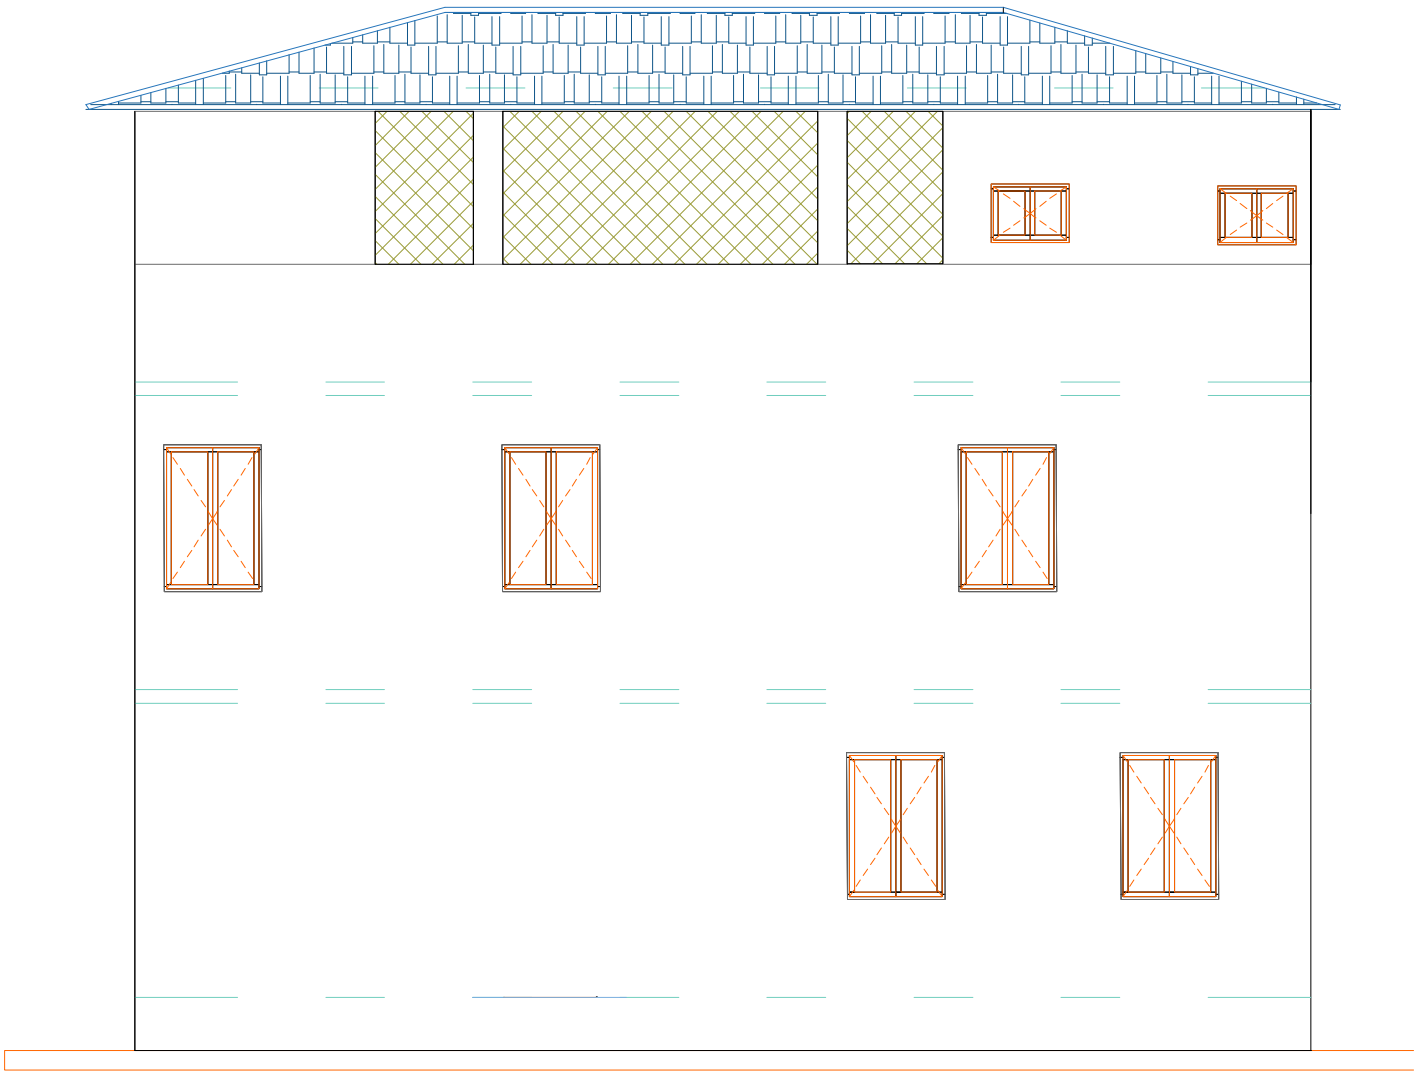

ELEVACION POSTERIOR

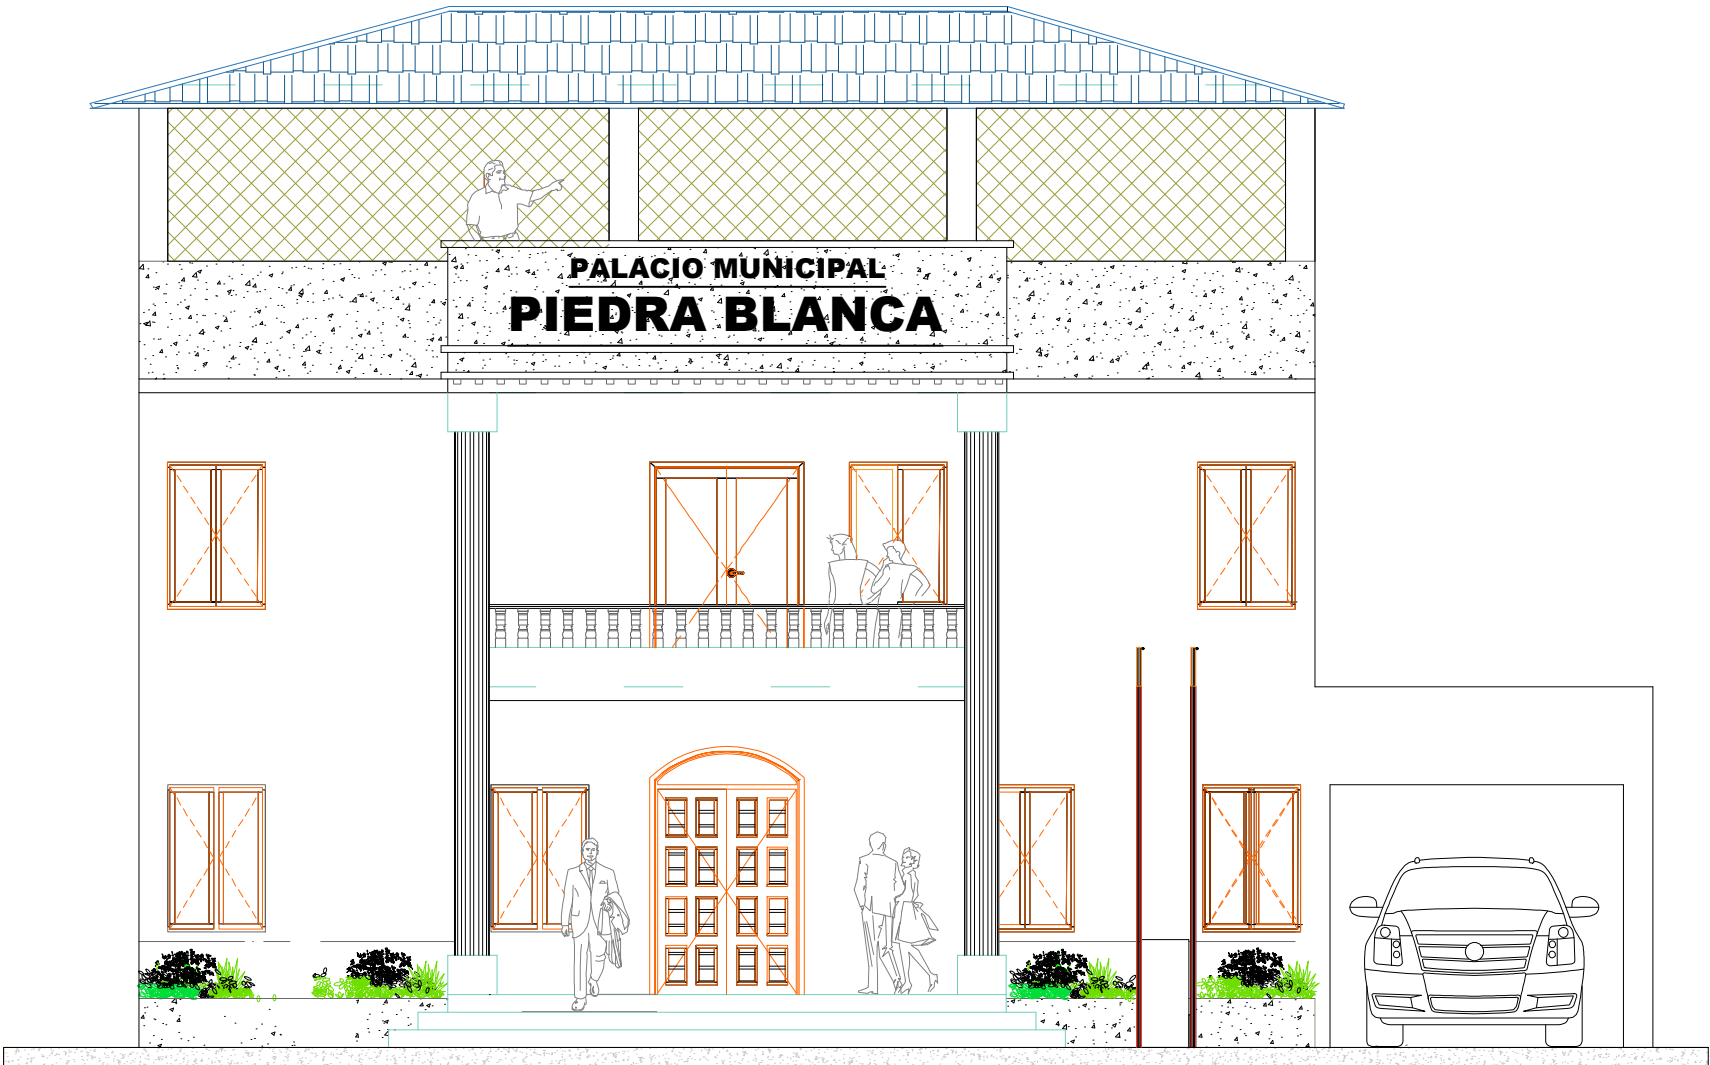

ELEVACION FRONTAL



PROYECTO:

EDIFICIO PALACIO MUNICIPAL

PROPIETARIO:

AYUNTAMIENTO PIEDRA BLANCA

UBICACION:

PIEDRA BLANCA
MONSEÑOR NOUEL

PLANO DE:

ELEVACIONES
FRONTAL Y TRASERA

ESCALA:

ESCALA GRAFICA:

0 1m 2m 3m

FECHA:

Dibujó:



Aprobó:

NORTE:





CLAVE

ELEV-PMPB-7/9

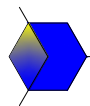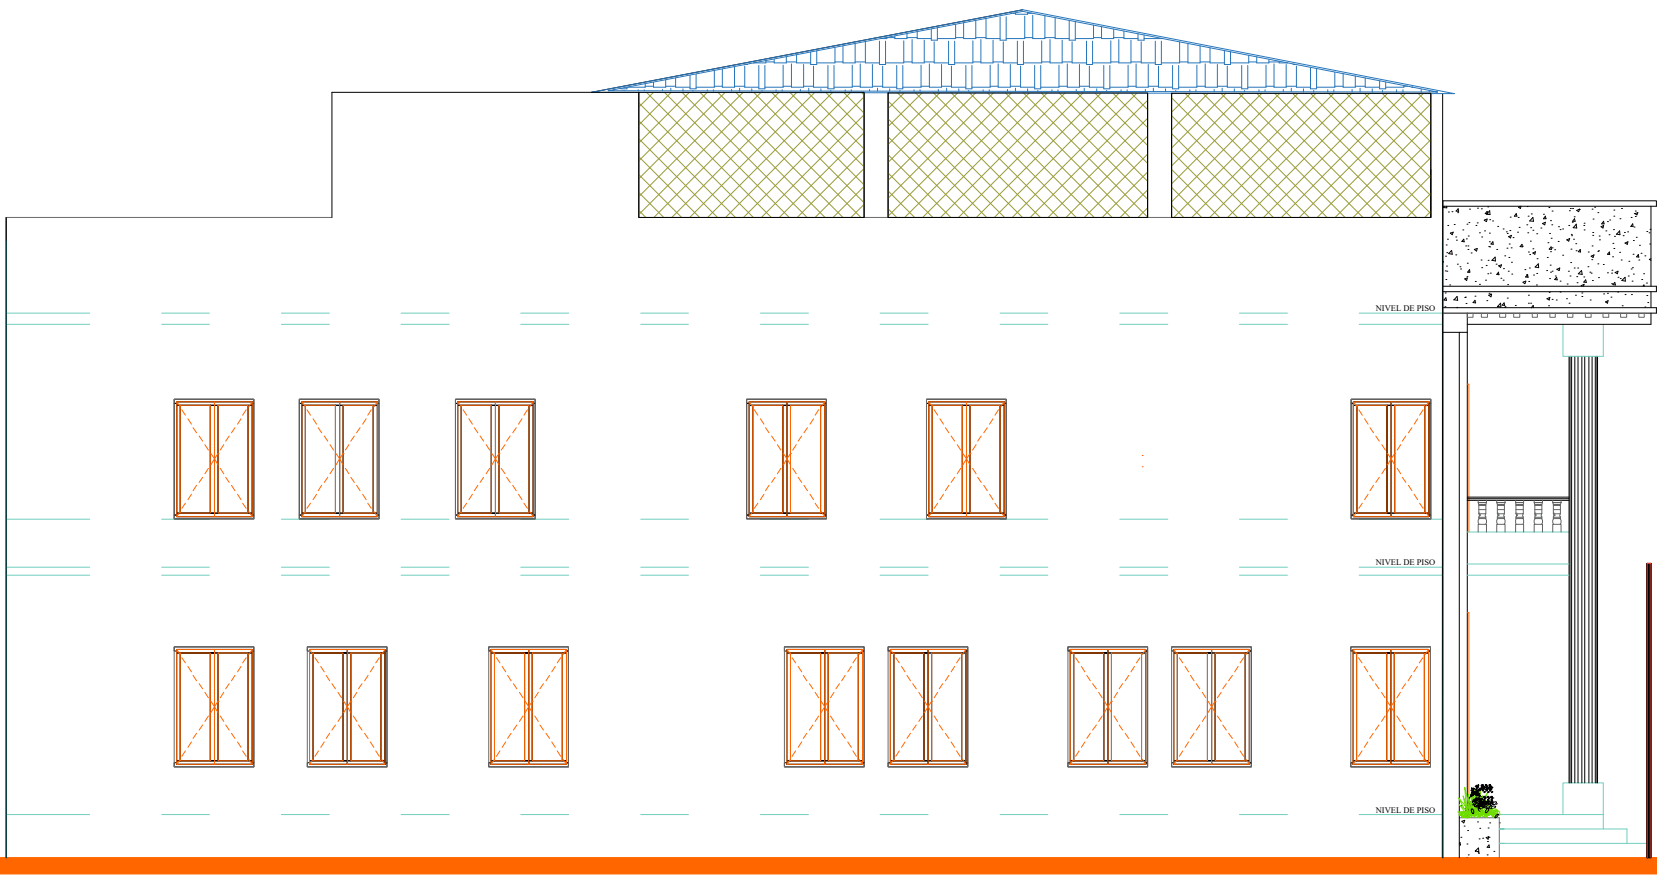


ELEVACION LATERAL IZQUIERDA

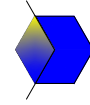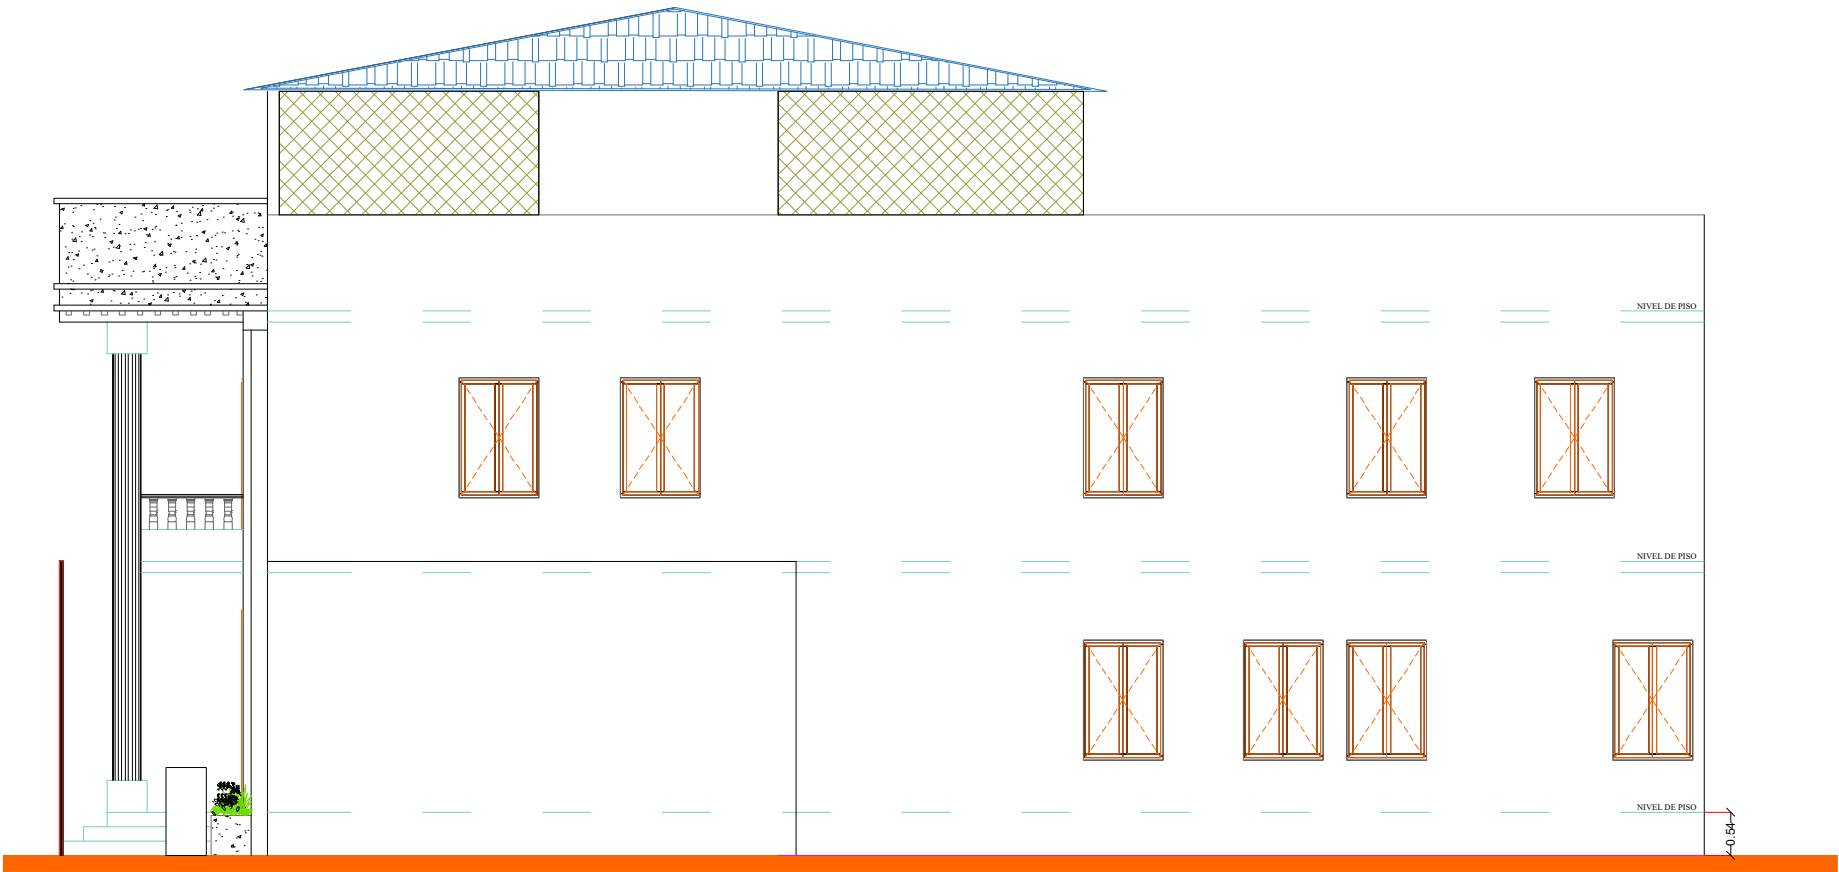

ELEVACION LATERAL IZQUIERDA

	PROYECTO:	UBICACION:	ESCALA:	 NORTE: CLAVE ELEV-MPB-8/9
	EDIFICIO PALACIO MUNICIPAL	PIEDRA BLANCA MONSEÑOR NOUEL	ESCALA GRAFICA: 	
	PROPIETARIO:	PLANO DE:	FECHA:	
	AYUNTAMIENTO PIEDRA BLANCA	ELEVACIONES LAT.		

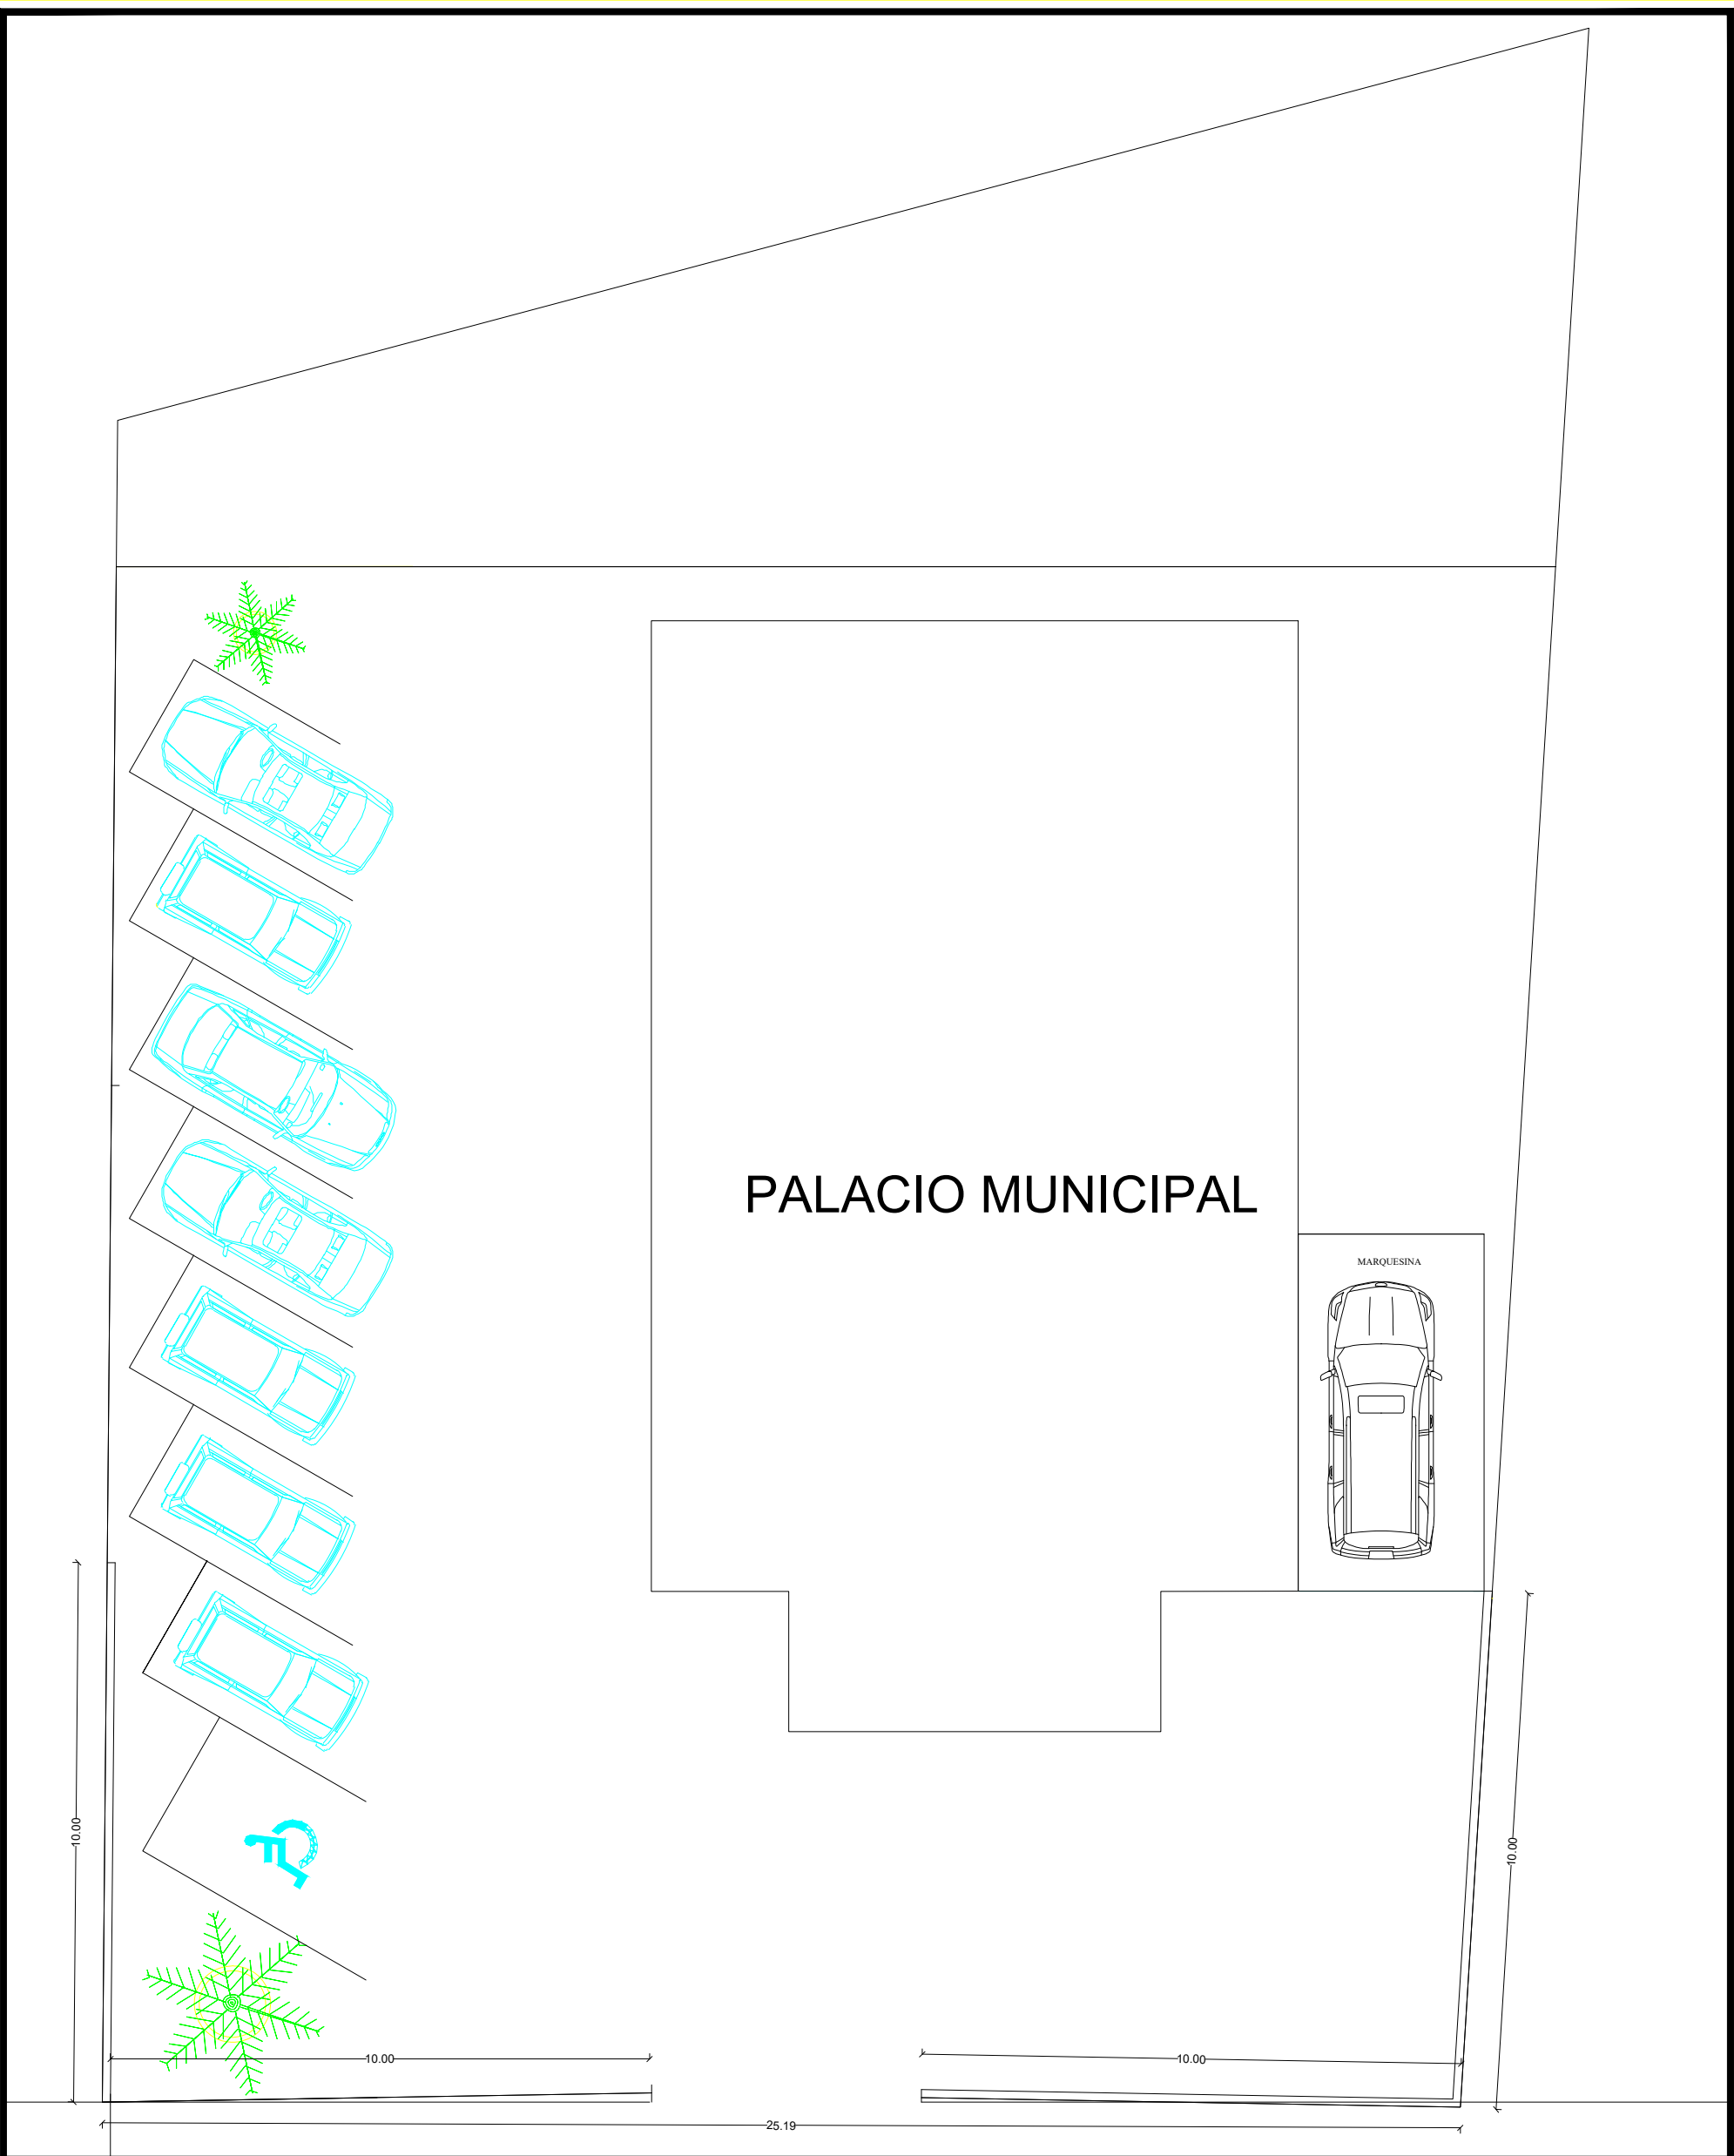

CALLE TUNTI CACERES

	PROYECTO:	UBICACION:	ESCALA:		
	EDIFICIO PALACIO MUNICIPAL	PIEDRA BLANCA MONSEÑOR NOUEL	ESCALA GRAFICA: 		
	PROPIETARIO:	PLANO DE:	FECHA:		
AYUNTAMIENTO PIEDRA BLANCA	UBICACION	Dibujó:		Aprobó:	CLAVE ARQ-PM-9/9