


Planta Dimensionada

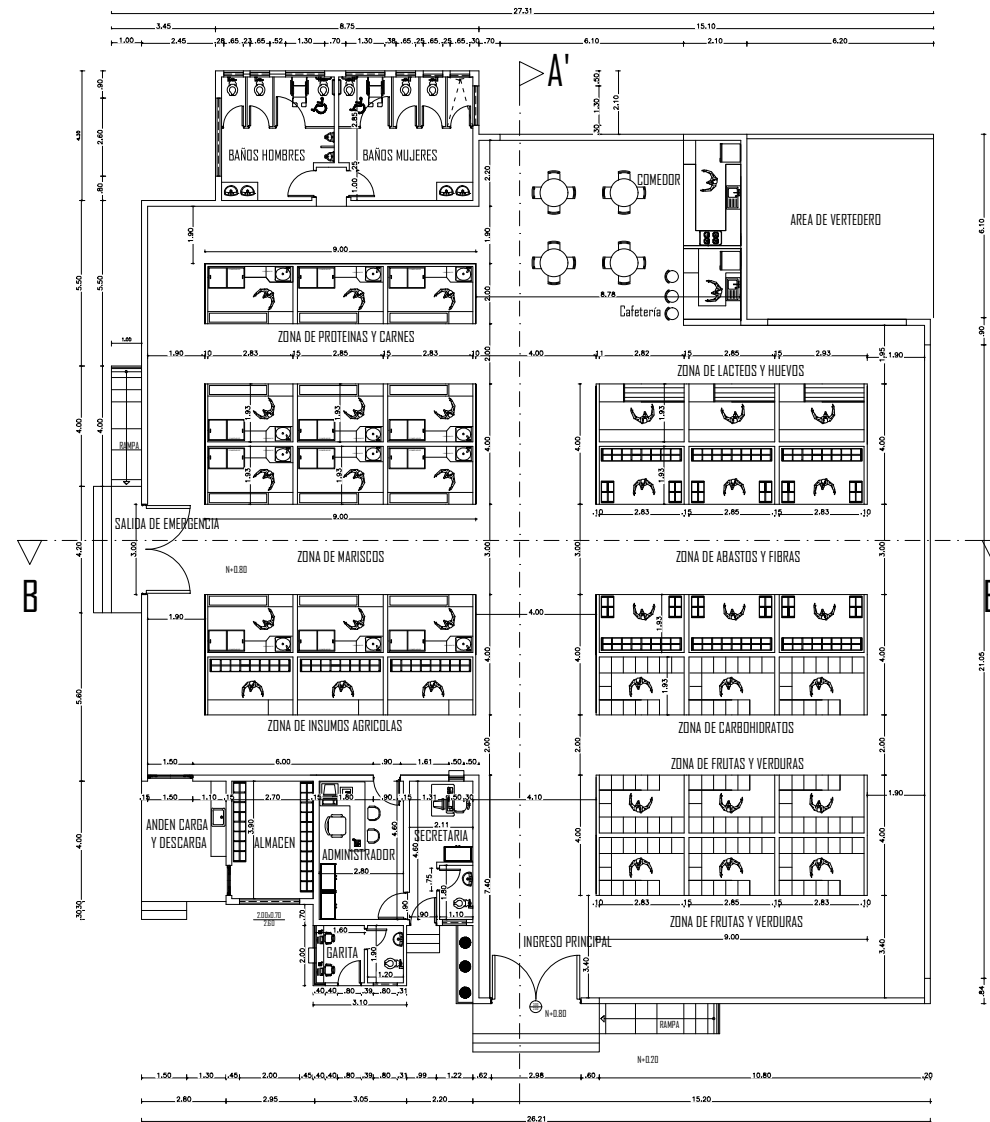

LIGA MUNICIPAL
DOMINICANA

PROYECTO:
MERCADO
MUNICIPAL TIPO C

ELABORADO POR:
DEPARTAMENTO DE
CONSTRUCCIONES
MUNICIPALES

DIRECTOR:

ARQ. VICENTE CASTILLO (ING.)

ENCARGADO DE CLASIFICACIONES

ING. ERIC MARTINEZ

COLABORADORES:

ANA BARRERA

CAROLINA ROYA

VICENTE CASTILLO

ZULEYKA DEL ROSARIO

ELIZABETH AGUIRRE

LIGA MUNICIPAL DOMINICANA


PROYECTO:
CONSTRUCCION MERCADO TIPO C

FECHA

27/07/2022


1

7

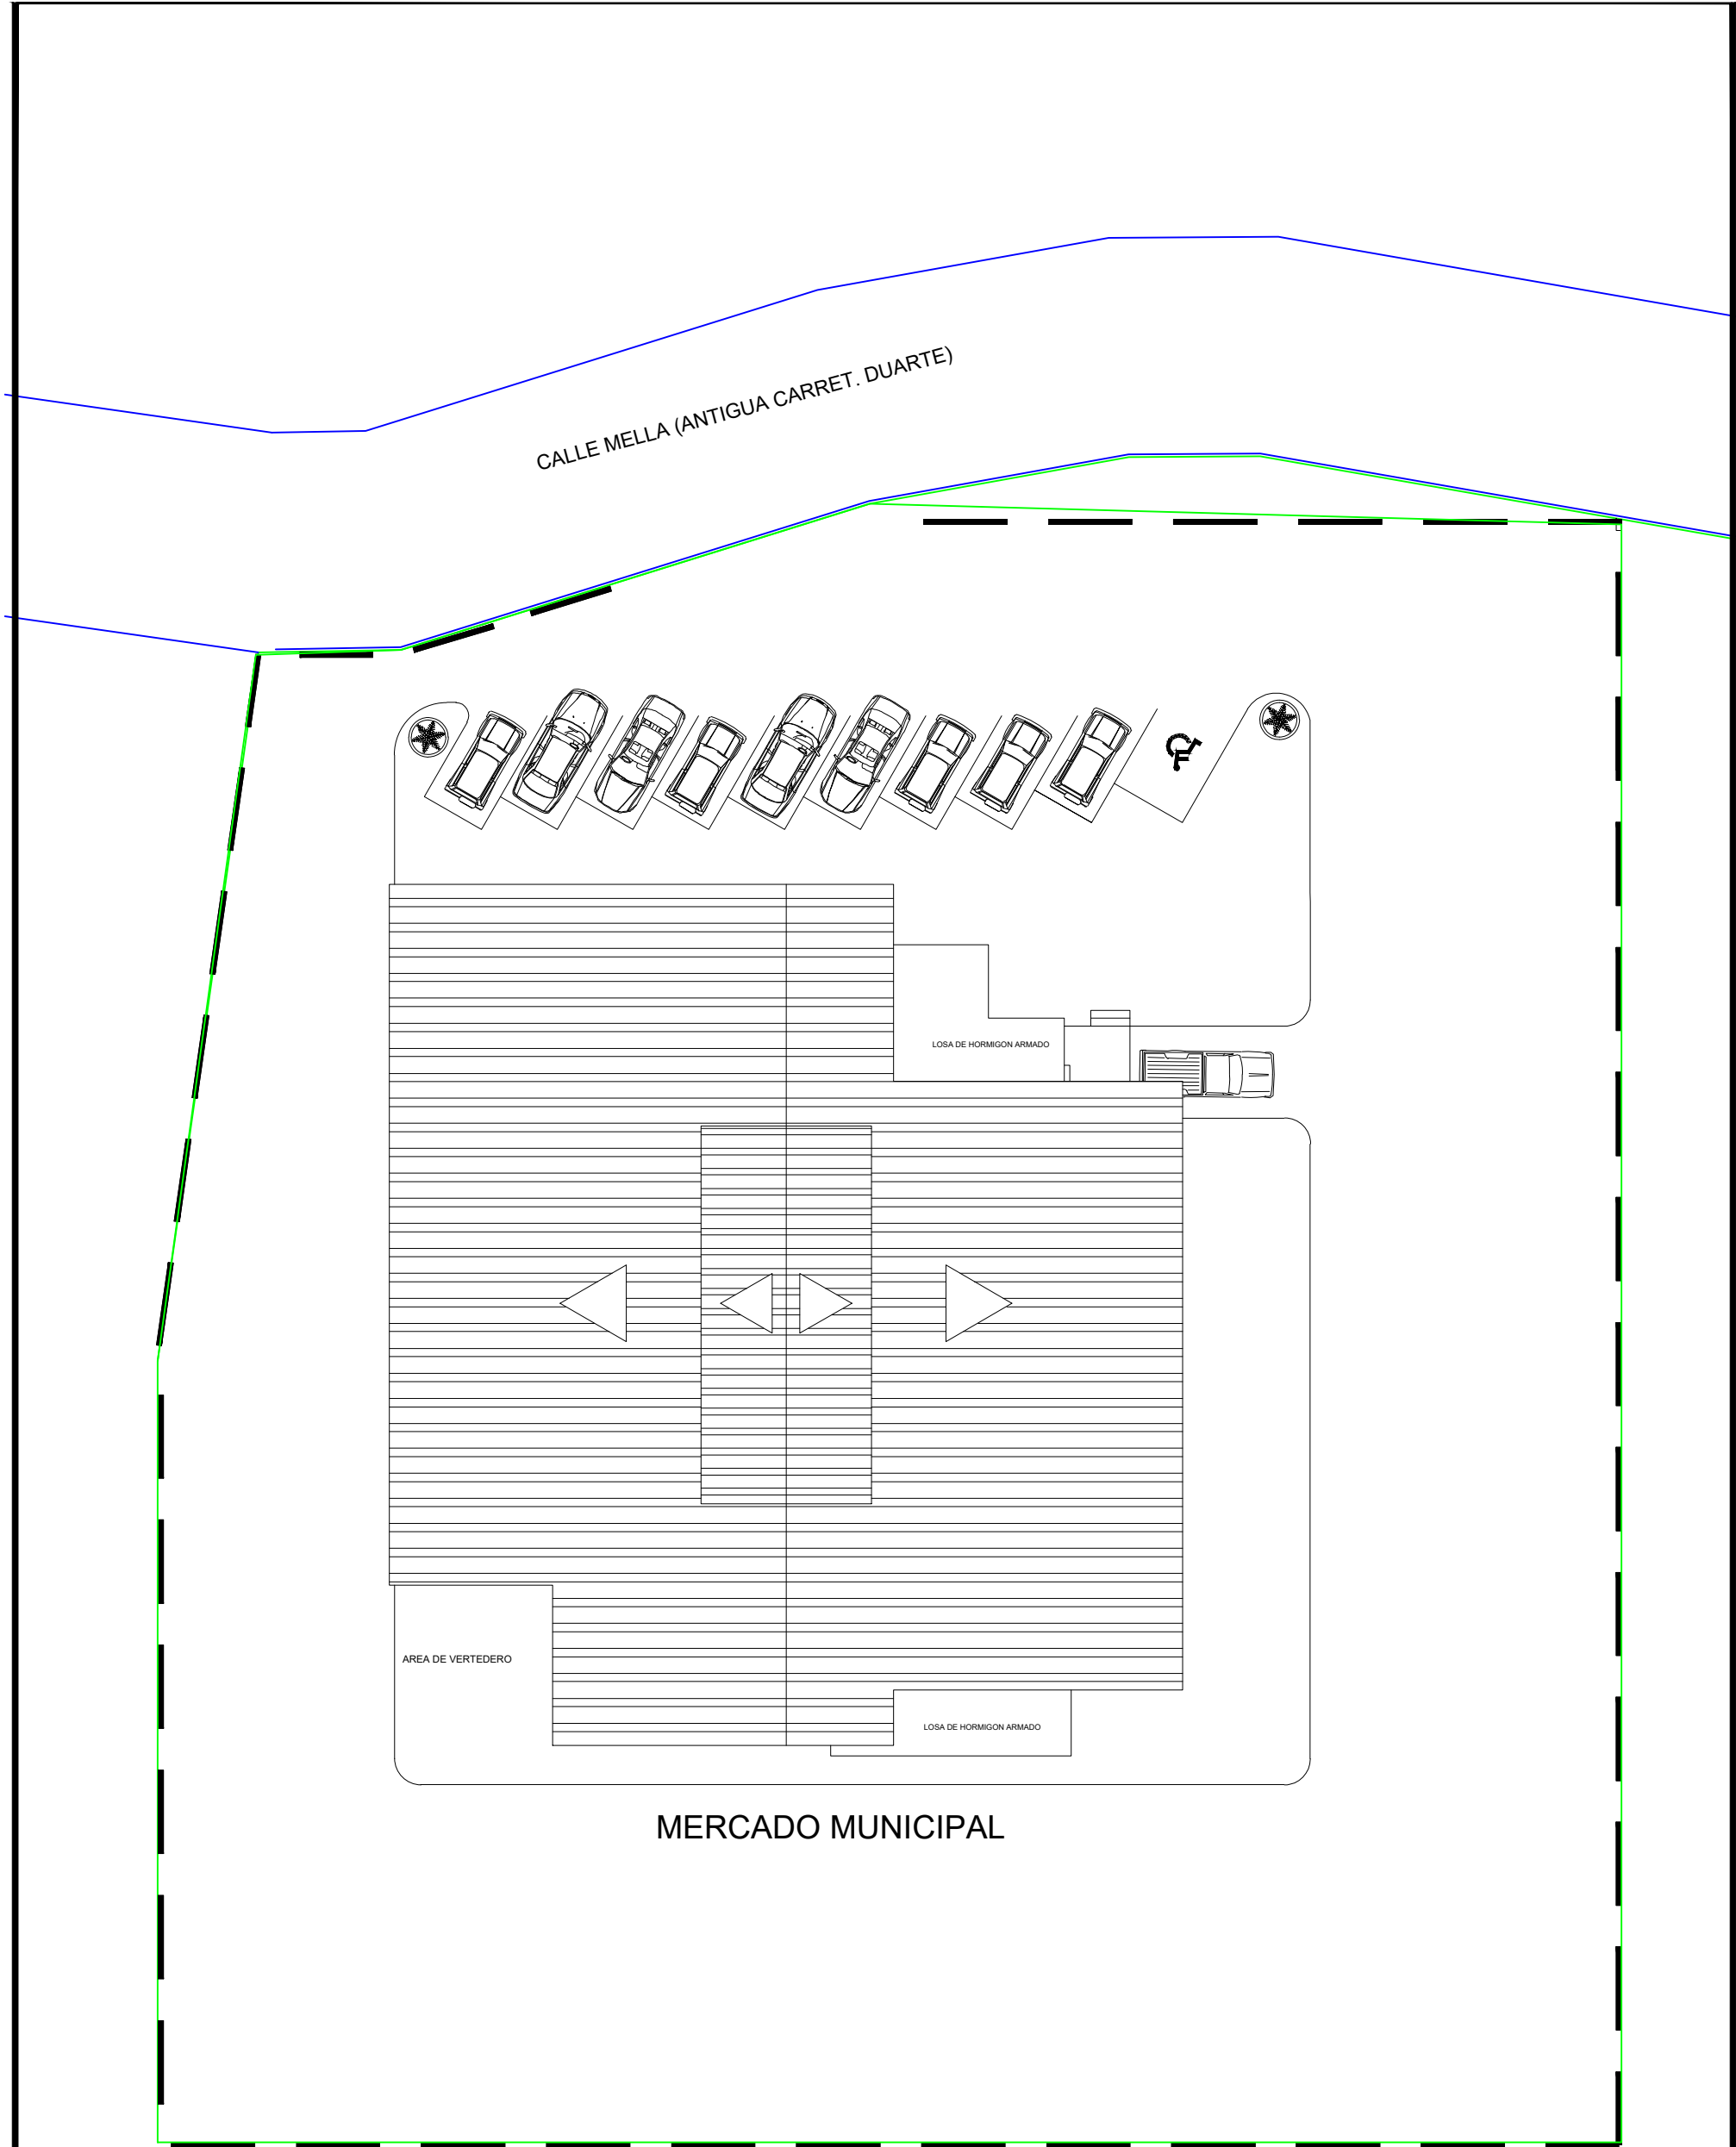

	PROYECTO:	UBICACION:	ESCALA:			
	MERCADO MUNICIPAL	PIEDRA BLANCA MONSEÑOR NOUEL	ESCALA GRAFICA:			
	PROPIETARIO:	PLANO DE:	FECHA:			
	AYUNTAMIENTO PIEDRA BLANCA	UBICACION	Dibujó:	Aprobó:		

Planta Arquitectónica

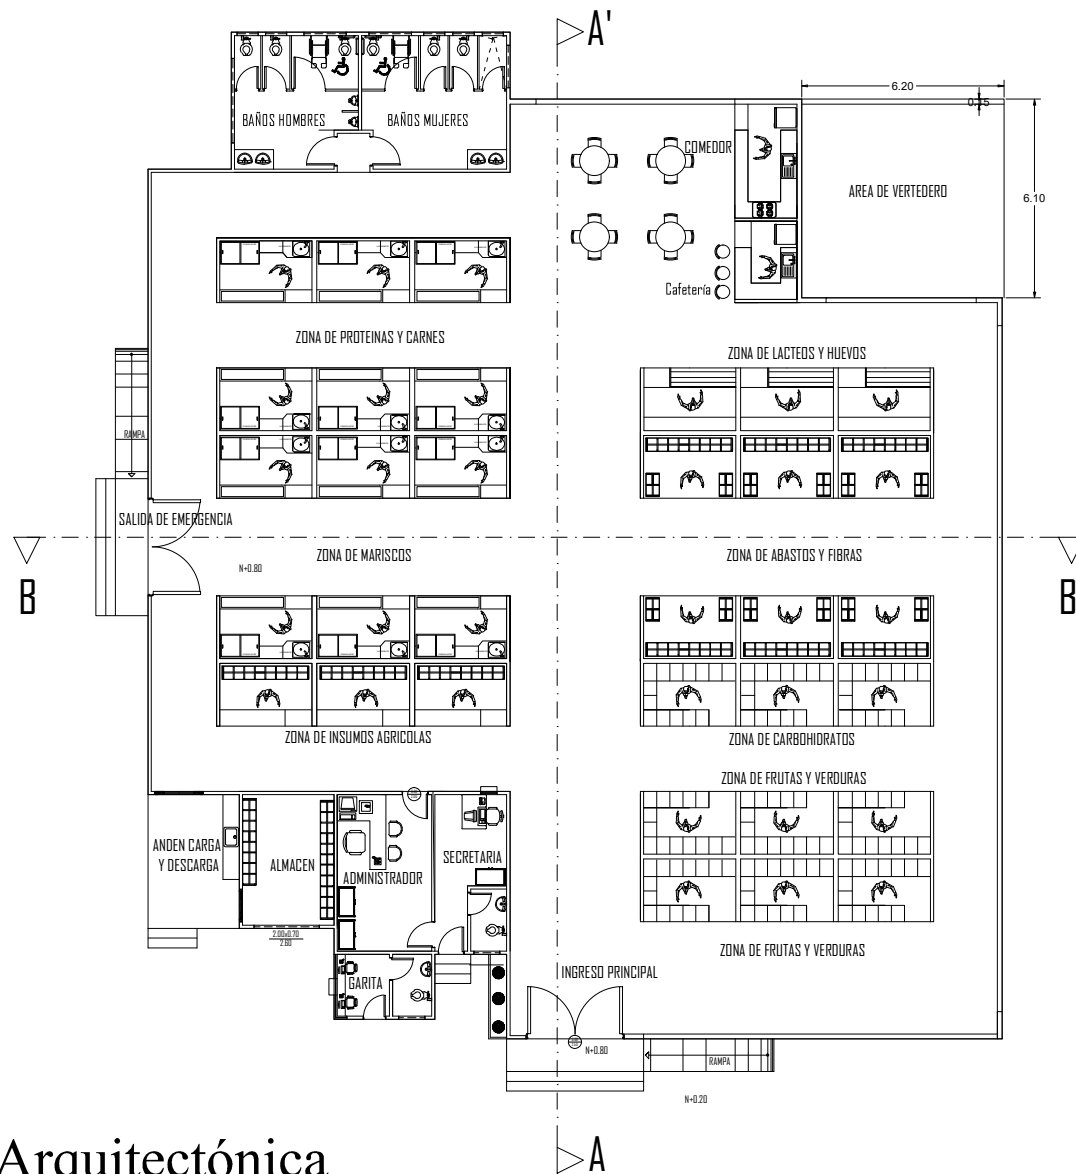

PROYECTO:
MERCADO
MUNICIPAL TIPO C

ELABORADO POR:
DEPARTAMENTO DE
CONSTRUCCIONES
MUNICIPALES

DIRECTOR:




COORDINADORAS:
ANA RAMIREZ
CARLA ROYA
VICENTE CASTILLO
ZULEIDA DEL ROSARIO
ALEJANDRO AGUILERA

LIGA MUNICIPAL DOMINICANA

PROYECTO:
CONSTRUCCION MERCADO TIPO C

FECHA
27/07/2022

2
7

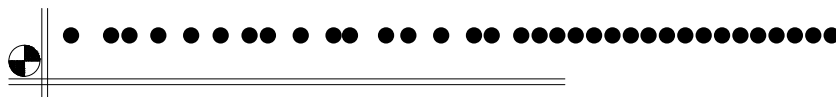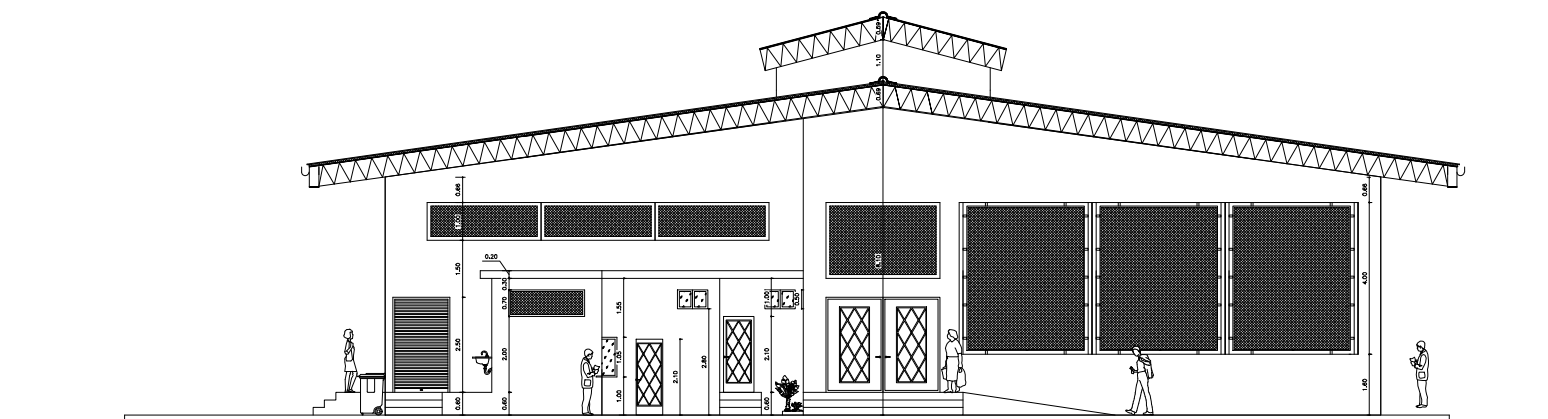

LIGA MUNICIPAL
DOMINICANA

PROYECTO:

MERCADO
MUNICIPAL TIPO C

ELABORADO POR:

DEPARTAMENTO DE
CONSTRUCCIONES
MUNICIPALES

DIRECTOR:

ING. MIGUEL MARTÍNEZ

ARQ. VICENTE CASTILLO (ING.)

ENCARGADO DE CLASIFICACIONES

ING. ERIC MARTÍNEZ

COLABORADORES:

ANA BARRERA

CARLA ROJA

VICENTE CASTILLO

ZULEIDA DEL ROSARIO

ELIZABETH AGUIRRE

LIGA MUNICIPAL DOMINICANA

PROYECTO:

CONSTRUCCION MERCADO TIPO C

FECHA

27/07/2022

14-SEP-2022 12:21

3

7



PROYECTO:

MERCADO
MUNICIPAL TIPO C

ELABORADO POR:
DEPARTAMENTO DE
CONSTRUCCIONES
MUNICIPALES




ENCARGADO DE CLASIFICACIONES ING. ERIC MARTINEZ
COLABORADORES:
ANA RAMIREZ CARLA MOYA VICENTE CASTELLO JUNILDA DEL ROSARIO ELIZABETH AGUIRRA

PROYECTO: CONSTRUCCION MERCADO TIPO C

FECHA
27/07/2022

4

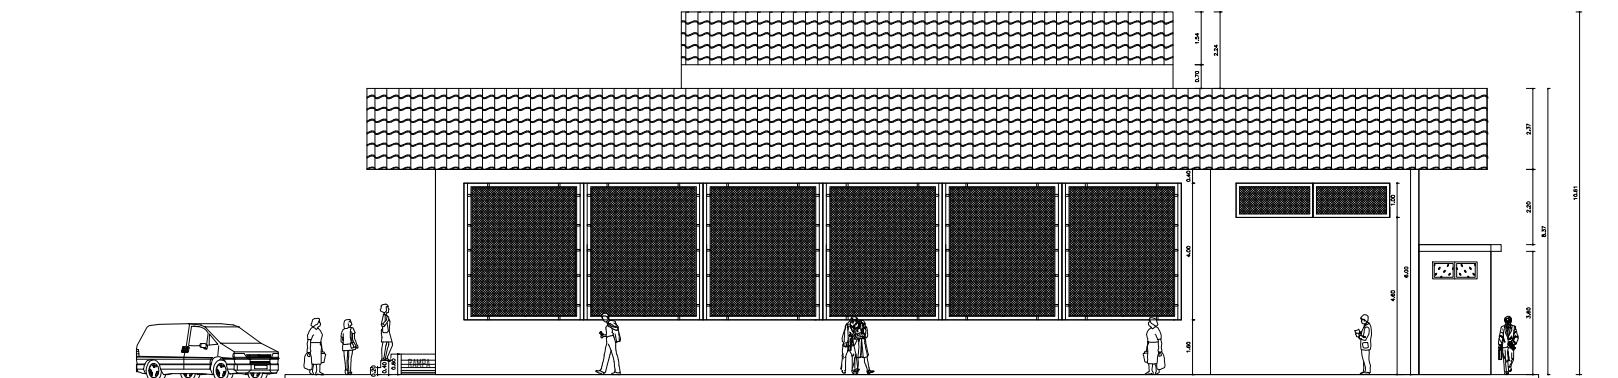



LIGA MUNICIPAL
DOMINICANA

PROYECTO:
MERCADO
MUNICIPAL TIPO C

ELABORADO POR:
DEPARTAMENTO DE
CONSTRUCCIONES
MUNICIPALES

DIRECTOR:




LIGA MUNICIPAL DOMINICANA

PROYECTO:
CONSTRUCCION MERCADO TIPO C


FECHA:
27/07/2022

6

7

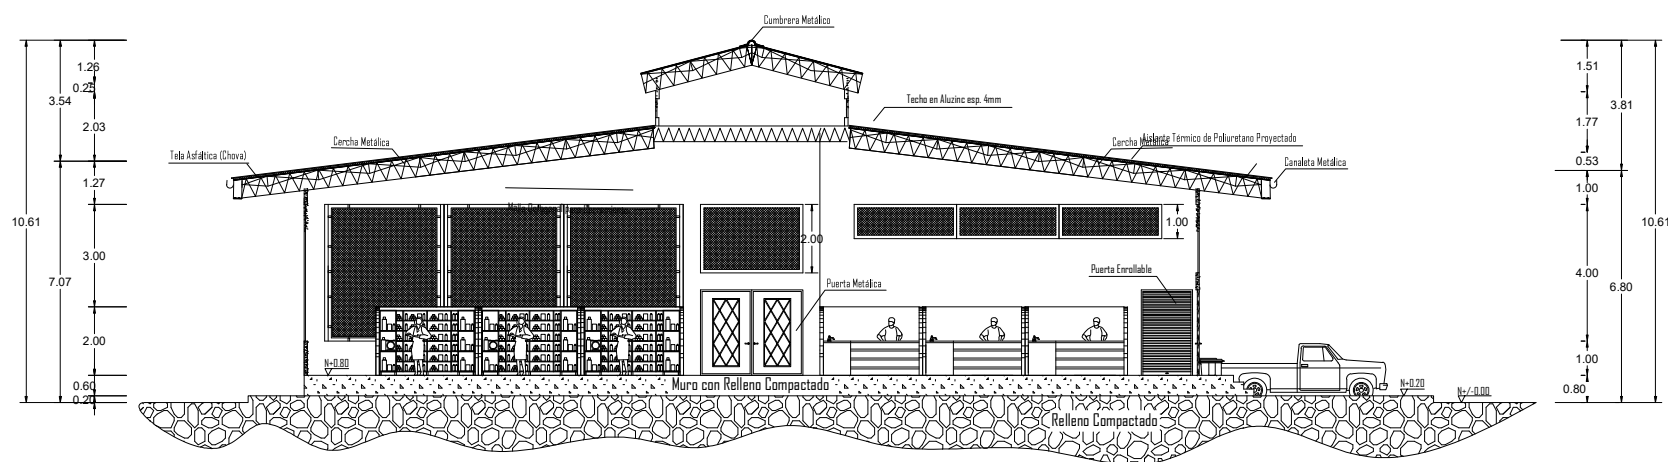

Corte B - B'

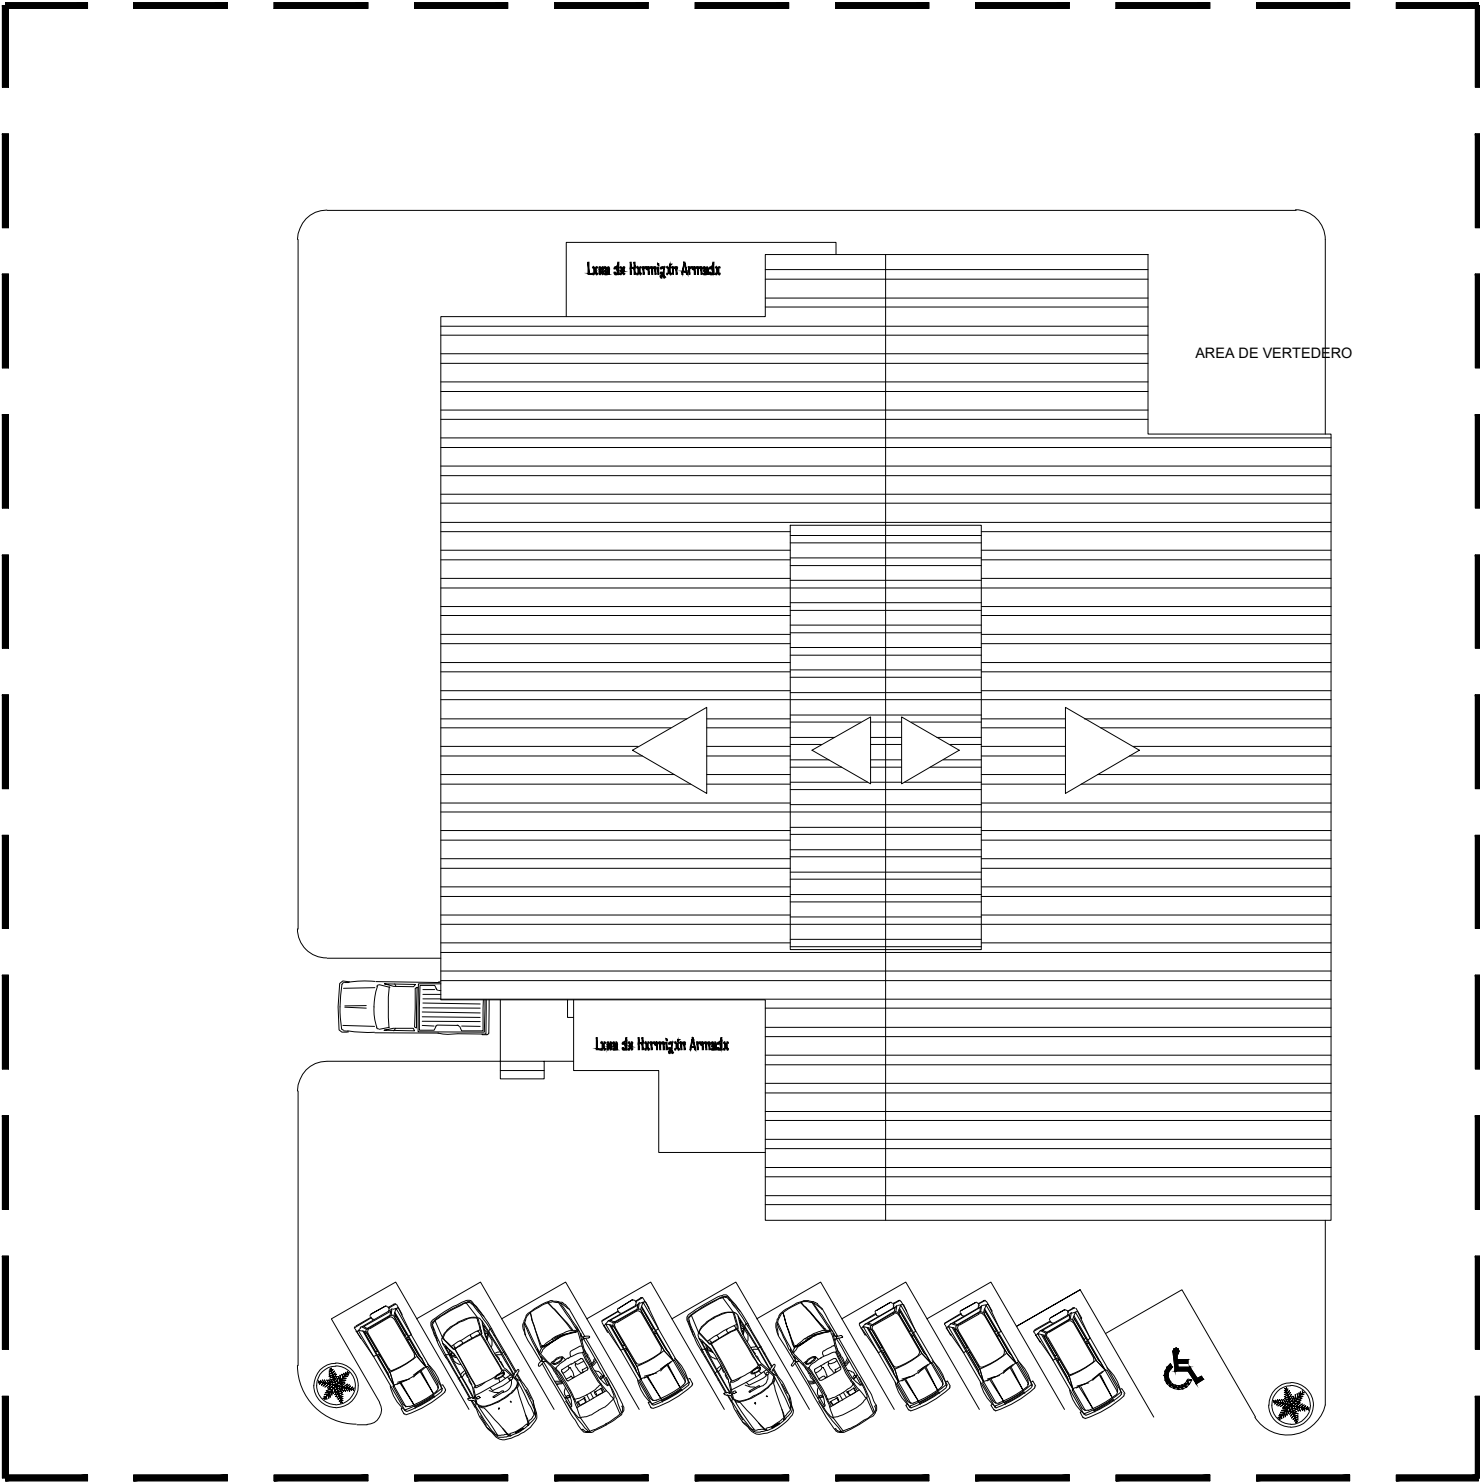

Planta de Conjunto



LIGA MUNICIPAL
DOMINICANA

PROYECTO:
MERCADO
MUNICIPAL TIPO C

ELABORADO POR:
DEPARTAMENTO DE
CONSTRUCCIONES
MUNICIPALES

DIRECTOR:
ARQ. VICENTE CASTILLO (RPJ)

ENCARGADO DE CUBICACIONES
ING. ERIC MARTÍNEZ

COLABORADORES:
ANA RAMÍREZ
CAMILA MOYA
VICENTE CASTILLO
ZUNILDA DEL ROSARIO
ELIZABETH AGUILERA

LIGA MUNICIPAL DOMINICANA

PROYECTO:
CONSTRUCCION MERCADO TIPO C

FECHA
27/07/2022

7
7